

現 場 説 明 書

工 事 名 : 与謝野町立後野地区公民館新築工事

工事場所 : 与謝野町字 後野 地内

本現場説明書をもって、現場説明に替える。
(現場説明会は実施しません。)

平成 2 4 年 7 月

与謝野町 教育推進課・建設課

目 次

I 一般事項

1. 位置及び周囲の状況等	2
2. 施工にかかる条件	2
3. その他一般事項	4

II 特記事項

● 1. セメント及びセメント系固化材の地盤改良への使用及び改良土の再利用に関する取扱いについて	6
● 2. 排出ガス対策型建設機械の使用について	6
● 3. 産業廃棄物運搬車輛の表示	7
● 4. 産業廃棄物税について	7
● 5. 枠組足場の設置工法等について	7
○ 6. 特別管理産業廃棄物管理責任者について	7
● 7. 環境等の保全	8
● 8. 環境対策(低騒音型・超低騒音型建設機械の使用)	8
● 9. 再生コンクリート砂を利用する場合の環境対策	9
● 10. 届出等	9
● 11. 不正軽油の使用防止	9
● 12. 調査・試験に対する協力	9
● 13. 過積載による違法運行の防止について	9
● 14. 建設副産物の取扱い	9
● 15. 化学物質を発散する建築材料等の使用制限	10
○ 16. 化学物質の室内濃度測定に係る特記事項	11
● 17. 完成図書の電子納品について	12
● 1) 電子納品	
● 2) 電子納品の対象範囲	
● 18. 完成図書等の保存について	14
● 19. 建設発生土の搬出について	15
● 20. 建設発生土等の受入について	15

注) ●印は本工事に適用する。

I 一般事項

1. 位置及び周囲の状況等

- ・ 位 置： 計画地は与謝野町字後野に立地し、周辺には田畑が広がり、近隣には府営・町営団地、民間福祉施設が立地している。
また、周辺道路は生活道路であると共に通学路となっている。
工事にあたっては、交通渋滞・騒音・粉塵・振動・汚染排水等により、近隣住民に迷惑のかからないよう十分配慮すること。
- ・ 現在の状況： 計画地は更地です。（昨年度造成）
- ・ 工事の概要： 別敷地にある現在の後野地区公民館は老朽化により閉館し、耐震やバリアフリー化、公民館活動に必要なスペース等を備えた公民館を今回新築するものです。

2. 施工にかかる条件

1) 工事期間に係る内容

契約工期及び工事期間 契約日 ～ 平成25年2月28日

ただし、現場着工を早期にし、円滑に工事を進め早期完成・引渡しができるよう努めること。

2) 安全・災害防止対策等

- ① 工事車両等の進入・退出・停車等にあたっては十分な注意を払い、通行者等の安全を第一に図ること。
- ② 資材の搬入・搬出時には必ずシート等にてカバーし、土砂・木片等が飛散しないよう注意するとともに、タイヤ等に付着した土砂によって道路汚損等のないように注意すること。
- ③ 道路等を汚損した場合は速やかに清掃等の復旧を行うこととし、工事期間中の進入・退出路にかかる維持管理（舗装・構造物等の保護養生及び補修等）は請負者で行うこと。
- ④ 工事場外においても駐車違反・速度制限・積載制限等交通法規を遵守し、災害防止に万全を期すこと。
- ⑤ 協力業者及び資材納入業者等にも指導を徹底すること。
- ⑥ 工事により周囲の建物や工作物に汚損等が生じた場合は、請負者の責任で誠意を持って解決に努めること。

3) 施工計画等

① 工事説明

工事着手前には施工計画書を作成し、後野区自治会や近隣住民へ工事説明を行うこと。

また、説明書等の内容は遵守し工事期間中住民等とトラブルが発生しないよう努めること。

万一トラブルが発生した場合は誠意をもって解決に努めること。

② 仮設工事

設計図書等をもとに仮設計画を行い、確実な仮設工事を行うこと。

飯場の建設及び建物内での宿泊は禁止する。

③工事名称等の表示

工事名称等の表示は関連工事請負者と協議の上、別途係員の指示する場所に掲示のこと。

4) 工事場内外の管理

工事場内の資材の保管等については請負者において十分な管理を行うこととし、各工種・工程における廃材・ゴミ等についても、行為者を問わず管理者の責任において遅滞なく処理すること。

工事排水についても管理を徹底し、周辺排水路等に土砂等を流した場合は速やかに清掃を行うこと。

5) 休日及び作業時間

行政機関の休日に関する法律（昭和63年法律第91号）に定める行政機関の休日（以下一から三項）に工事の施工を行わない。ただし、設計図書に定めのある場合又はあらかじめ監督職員の承諾を受けた場合はこの限りでない。

一 日曜日及び土曜日

二 国民の祝日に関する法律（昭和二十三年法律第百七十八号）に規定する休日

三 十二月二十九日から翌年の一月三日までの日（前号に掲げる日を除く。）

作業時間 平日一般 : 午前8時30分～午後6時00分

騒音を伴う場合 : 午前9時00分～午後5時00分

を原則とし、事前に監督職員・後野区自治会等と調整すること。

6) 建物完成時期と完成後の管理

完成後の入居が平成 ー 年 ー 月 ー 日に予定されていることから、工事完成（完成検査合格時）は同年 ー 月 ー 日とし、完成から鍵渡しまでの管理については、本工事請負者の責任で行うこと。

なお入居直前には、室内の清掃及び機器の点検等を行い、鍵渡し時は立ち会うこと。

7) 関連工事との協力

別途発注工事 警備保障・通信工事他が発注される予定。

- ・ 円滑な工事の進捗と安全管理を図るため、関連工事の請負業者と協力して工事安全協力会を組織すること。同協力会で要する経費については各社応分の負担を行うこと。
- ・ NTT関連工事の実施時期については、十分調整を行い、引き渡しまでに全ての作業が終わるよう配慮すること。

8) 設計図書及び建設業法に基づく施工体制台帳・施工体系図を作成し、現場に備え付けること。

また、体系図は、現場内及び現場外の公衆の見やすい場所に掲示すること。

工事完成後においては、それぞれ写しを提出すること。

9) 工事範囲内において工事用進入路確保のため行う鉄板敷き等の必要な措置は、請負者で行うこと。

また、仮囲い等については、設計図書等をもとに確実にを行うこととするが工事途上で屋外工事等ために仮囲い等の移設・一時撤去復旧が必要となった場合は、関連工事と十分な調整を行うこととし、必要に応じて可動フェンス(H=1.8m)等により工事範囲の明示と安全の確保を行うこと。

10) 交通誘導員の配置

総計 30名

(交通誘導員A 0名、交通誘導員B 30名)

- ・大型車の出入りが多い日等 交通誘導員B 30名

※必要に応じ現場周辺要所に配置

- ・配置時間は作業開始前後の準備・移動時間を含むものとし、昼の休憩時間も適宜配置のこと。

注) 交通誘導員Aは、警備員等の検定等に関する規則(平成17年11月18日国家公安委員会規則第20号)に基づき交通誘導警備検定合格者(1級又は2級)とする。

11) 通行規制等

本工事地北側の進入路は2級町道後野温江線であるため、進入・退出にあたっては道路管理者及び警察等と十分協議を行い、養生・補修・安全対策等、必要な措置については請負者で行うこと。

周辺道路は通学路のため、通学時間帯の車両の通行については原則禁止とし、細部について関係機関と十分協議を行うこと。

3. その他一般事項

1) 請負者は各種工事の職種を問わず、積極的に「技能士」適用に努めること。

2) 保険の付保及び事故の補償について

- ① 請負者は、雇用保険法、労働者災害補償保険法、健康保険法及び中小企業退職金共済法の規定により、雇用者等の雇用形態に応じ、雇用者等を被保険者とするこれらの保険に加入しなければならない。
- ② 請負者は、雇用者等の業務に関して生じた負傷、疾病、死亡及びその他の事故に対して責任をもって適正な補償をしなければならない。
- ③ 請負者は、建設業退職金共済制度に加入し、その掛金収納書及び「建退共運営実績計画書」を工事請負契約締結後1ヶ月以内に、監督職員を通じて発注者に提出しなければならない。また、現場事務所、工事現場の出入口等の見やすい場所に標識「建設業退職金共済組合制度適用事業主工事現場」を掲示するとともに、工事完成時に「建退共運営実績報告書」を提出しなければならない。

(1) 受注業者は、自ら雇用する建退共制度の対象労働者に係る証紙を購入し、当該労働者の共済手帳に共済証紙を添付すること。

(2) 受注業者が下請契約を締結する際は、下請業者に対して、建退共制度の趣旨を説明し、下請業者が雇用する建退共制度の対象労働者に係る共済証紙をあわせて購入し現物により交付すること、又は建退共制

度の掛金相当額を下請代金中に算入することにより、下請業者の建退共制度への加入並びに共済証紙の購入及び添付を促進すべきこと。

(3) 下請業者の規模が小さく、建退共制度に関する事務処理能力が十分でない場合には、元請業者に建退共制度への加入手続き、共済証紙の共済手帳への貼付等の事務の処理を委託する方法もあるので、元請業者においてできる限り下請業者の事務の受託に努めること。

- ④ 火災保険等（工事請負契約書案 第50条関係）について、建築工事は建設工事保険、設備工事は組立保険、改修工事はリフォーム保険等に付してください。保険証を提示し、その写しを提出してください。3項によるその他の保険に付した場合も同様とします。

保険の対象は基礎工事を含み、請負契約の対象となっている工事全体とし、保険期間は工事対象物完成引渡しまでとする。

ただし、年間を通じて請け負った工事の全てを対象とする上記保険同等の保険に加入している場合は、本工事が付保されていることを証明する保険会社等の発行する証明書を提出してください。

3) 工事实績情報の登録について

請負者は、受注時又は変更時において工事請負代金額が500万円以上の工事について、工事实績情報サービス（コリンズ）に基づき、受注・変更・竣工・訂正時に「工事实績データ」を作成し、監督職員の確認を受けた上、受注時は契約後、土曜日、日曜日、祝日等を除き10日以内に、登録内容の変更時は変更があった日から土曜日、日曜日、祝日等を除き10日以内に、完成時は工事完成後10日以内に、訂正時は適宜、登録機関に登録申請をしなければならない。また、登録完了後は「登録内容確認書」を1部監督職員に提出しなければならない。

なお、変更時と完成時の間が10日間に満たない場合は、変更時の提出を省略できるものとする。

Ⅱ 特記事項

1. セメント及びセメント系固化材の地盤改良への使用及び改良土の再利用に関する取扱いについて

本工事は、「六価クロム溶出試験（及びタンクリーチング試験）」の対象工事であり、下記に示す工種について、六価クロム溶出試験（及びタンクリーチング試験）を実施し、試験結果（計量証明書）を提出するものとする。

なお、試験方法は、セメント及びセメント系固化材を使用した改良土等の六価クロム溶出試験要領によるものとする。

また、土質条件、施工条件等により試験方法、検体数に変更が生じた場合には、監督員と協議するものとし、設計変更の対象とする

六価クロム溶出試験対象工種及び検体数

地盤改良工	固結工	：配合設計段階	____	検体、施工後段階	____	検体
同上	表層安定処理工	：配合設計段階	____	検体、施工後段階	____	検体
同上	路床安定処理工	：配合設計段階	____	検体、施工後段階	____	検体
舗装工	各種舗装工	：配合設計段階	____	検体、施工後段階	____	検体
仮設工	地中連続壁工	：配合設計段階	____	検体、施工後段階	____	検体
合計					____	検体

タンクリーチング試験対象工種及び検体数

地盤改良工	固結工	：配合設計段階	____	検体、施工後段階	____	検体
同上	表層安定処理工	：配合設計段階	____	検体、施工後段階	____	検体
同上	路床安定処理工	：配合設計段階	____	検体、施工後段階	____	検体
舗装工	各種舗装工	：配合設計段階	____	検体、施工後段階	____	検体
仮設工	地中連続壁工	：配合設計段階	____	検体、施工後段階	____	検体
合計					____	検体

※検体数は、セメント及びセメント系固化材を使用した改良土等の六価クロム溶出試験要領による。

※試験により溶出量が土壌環境基準を超える場合、溶出量の少ない固化材の使用や配合設計の見直し等を行うこと。

2. 排出ガス対策型建設機械の使用について

- 1) 本工事において、下表に示す建設機械を使用する場合は、排出ガス対策型のものを使用すること。

当該機械を使用できない場合は、平成7年度建設技術評価制度公募課題「建設機械の排出ガス浄化装置の開発」、またはこれと同等の開発目標で実施された民間開発建設技術の技術審査・証明事業により評価された排出ガス浄化装置を装着した建設機械を使用することで、排出ガス対策型建設機械と同等と見なす。

- 2) 施工現場において使用する建設機械が排出ガス対策型建設機械であることを確認できる写真を撮影し、監督職員に提出すること。

- 3) これによりがたい場合（請負者の都合による場合を除く）は、監督職員と協議

のうえ、設計変更等の処理を行うものとする。

- 4) その他、本工事で使用する建設機械等については、「特定特殊自動車排出ガスの規制等に関する法律(オフロード法)」を適用する。

機 種	備 考
・ バックホウ ・ ブルドーザ ・ 空気圧縮機（可搬式） ・ 油圧ユニット （基礎工事用機械※の内、ベースマシンとは別に、独立したディーゼルエンジン駆動の油圧ユニットを搭載しているもの） ・ ロードローラ、タイヤローラ、振動ローラ	・ トラクタショベル（車輪式） ・ 発動発電機（可搬式） ・ ホイールクレーン ディーゼルエンジン（エンジン出力7.5kw以上、260kw以下）を搭載した建設機械に限る

3. 産業廃棄物運搬車両の表示等

工事現場から産業廃棄物を運搬する車両（自己運搬を含む）には、法令*に従い車両側面への表示及び書面の備え付けを行うこと。

※法令*：「廃棄物の処理及び清掃に関する法律」施行令第6条第1項第1号

4. 産業廃棄物税について

- 1) 平成17年4月1日より「京都府産業廃棄物税条例に基づき導入される産業廃棄物税（以下「産廃税」という。）は、京都府内の最終処分施設に搬入される産業廃棄物について課税されるものである。
- 2) また、中間処分施設に搬入された産業廃棄物においても、リサイクル後の処理残渣等が最終処分場に搬入される場合は、最終処分場に搬入される量に対して課税される。
- 3) なお、本工事においても、産廃税相当額を見込んでいる。

5. 枠組足場の設置工法等について

請負者は足場工の施工にあたり、足場は「「手すり先行工法に関するガイドライン」について（厚生労働省 基発第0424001号）の「手すり先行工法に関するガイドライン」により「働きやすい安心感のある足場に関する基準」に適合する手すり、中さん及び幅木の機能を有する足場とし、足場の組立、解体及び変更の作業は、「手すり先行工法による足場の組立等に関する基準」の2の（2）手すり据え置き方式又は（3）手すり先行専用足場方式に基づき行うこと。

6. 特別管理産業廃棄物管理責任者について

アスベスト除去など特別管理産業廃棄物を生じる工事において排出事業者（元請負

業者)は工事現場ごとに専任で「特別管理産業廃棄物管理責任者」(以下「特管物管理責任者」という。)を設置する必要があります。(廃掃法第12条の2 第6項)特管物管理責任者の資格者が、現在自社に居ない場合、居ても当該現場に専任出来ない場合は、当該工事担当者が工事着手までに特管物管理責任者に関する講習会を受講するか、もしくは下請業者等の従業員の中の同講習会修了者を特管物管理責任者として選任して下さい。

その際、産業廃棄物の処分責任はで排出事業者(元請業者)にあるという処分責任の所在を明確にするため、下請業者との契約書の中に次の内容を盛り込み、契約書の写しを提出して下さい。

- ・ 元請業者と下請業者との間で「特別管理産業廃棄物管理責任者」が従事する業務内容について明確かつ詳細に取り決めたもの。
- ・ 元請業者と下請業者との間で廃掃法に定める排出事業者に係る責任が元請業者に帰することが明確にされていること。
- ・ また上記業務内容について元請業者が適正な廃棄物処理に支障を来すと認める場合は、「特別管理産業廃棄物管理責任者」を変更できること。

また、特別管理産業廃棄物管理責任者の設置について事前に設置報告書を提出して下さい。

なお、京都市内においては同管理責任者の設置について別途、京都市あて設置報告書を提出する必要があります。

※特別管理産業廃棄物管理責任者に関する講習会を受講する場合

問い合わせ先 : 社団法人 京都府産業廃棄物協会 TEL 075-645-3085

7. 環境等の保全

- 1) 工事車両や建設機械のアイドリングストップを励行すること。
- 2) 原則として省エネルギー、省資源に配慮した建設資材や建設機械等を使用すること。
建設資材:「国等による環境物品等の調達の推進に関する法律(グリーン購入法)」に規定されている環境ラベル「エコマーク」付の建設資材等
建設機械:「エネルギーの合理化に関する法律(省エネ法)」に規定されている「エネルギー消費効率に優れたガソリン貨物自動車」等
- 3) 調整池(沈砂池)の設置や大規模な裸地の出現防止のため段階的に工事を行う等、流末の水環境の保全を図ること。
- 4) 地域における伝統的行事等の実施が円滑に行われるよう地元等と十分に調整の上、工事を実施すること。

8. 環境対策(低騒音型・超低騒音型建設機械の使用)

本工事においては、低騒音型・低振動型建設機械の指定に関する規定に基づき指定された建設機械を使用すること。

なお、生活環境を保全する必要がある、学校、保育所、病院、診療所、図書館、老人ホーム等の敷地の周囲(80m)及び地元関係上必要と認められる場合を除き、監督職員の書面による承諾を受けた場合にはこの限りではない。

9. 再生コンクリート砂を利用する場合の環境対策

再生コンクリート砂を使用する場合は、事前に監督職員と協議した上で、六価クロム溶出試験を実施し、試験結果を提出するものとする。

なお、試験方法は、土壌の汚染に係る環境基準について（平成3年8月23日付け環境庁告示第46号）によるものとする。

試料は、使用する再生コンクリート砂として、各工事で1購入先当たり1検体の試験を行う。

なお、六価クロム溶出試験に必要な費用は、請負者が負担するものとする。

10. 届出等

1) 請負者は、工事の施行に当たり、暴力団等からの不当要求又は工事妨害等を受けた場合は、速やかに所轄の警察署に届け出るとともに監督職員に報告すること。

2) 請負者は、発注者及び所轄の警察署と協力して、不当要求又は工事妨害等の排除対策を講じること。

11. 不正軽油の使用防止

1) 軽油についてはJIS規格軽油を使用すること。

2) 燃料調査を実施する時は協力をしなければならない。

12. 調査・試験に対する協力

請負者は、発注者が自ら又は発注者が指定する第三者が行う調査及び試験に対して、監督員の指示によりこれに協力しなければならない

13. 過積載による違法運行の防止について

1) 積載重量制限を越えて工事用資機材及び土砂等を積み込まず、また積み込ませないこと。

2) 運搬管理表を作成し、報告すること。

14. 建設副産物の取扱い

1) 再生資源利用〔促進〕計画・実施書について

建設副産物対策近畿地方連絡協議会が発行（平成12年4月）する再生資源利用〔促進〕計画・実施書を使用するものとする。

作成した再生資源利用〔促進〕計画・実施書は3部作成するものとし、1部は請負業者が自社で工事完成後1年間保管し、残りの2部については監督職員に提出すること。

2) 建設副産物等処理計画・報告書、建設発生土処理計画・報告書及び運搬管理表を作成し、提出すること。

3) 指定副産物の処分地（再生資源化施設等）について

次の受入施設は、積算上の条件明示であり、処理施設を指定するものではない。なお、請負者の提示する施設と異なる場合においても設計変更の対象としない。

指定副産物	会 社 名	住 所	備 考

15. 化学物質を発散する建築材料等の使用制限

本工事に使用する建築材料等は、設計図書に規定する所要の品質及び性能を有するものとし、次の（1）から（5）を満たすものとする。

- 1) 合板、木質系フローリング、構造用パネル、集成材、単板積層材、MDF、パーティクルボード、その他の木質建材、ユリア樹脂板、仕上げ塗材及び壁紙は、ホルムアルデヒドを発散しないか、発散が極めて少ないものとする。
- 2) 保温材、緩衝材、断熱材はホルムアルデヒド及びスチレンを発散しないか、発散が極めて少ないものとする。
- 3) 接着剤はフタル酸ジ-*n*-ブチル及びフタル酸-2-エチルヘキシルを含有しない難揮発性の可塑剤を使用し、ホルムアルデヒド、アセトアルデヒド、トルエン、キシレン、エチルベンゼンを発散しないか、発散が極めて少ないものとする。
- 4) 塗料はホルムアルデヒド、トルエン、キシレン、エチルベンゼンを発散しないか、発散が極めて少ないものとする。
- 5) 上記1)、3)及び4)の建築材料等を使用して作られた家具、書架、実験台、その他の什器等は、ホルムアルデヒドを発散しないか、発散が極めて少ないものとする。

※なお、ホルムアルデヒドを発散しないものとは発散量が規制対象外のものを、ホルムアルデヒドの発散が極めて少ないものとは発散量が第三種のもの

のをいい、原則として規制対象外のものを使用するものとするが、該当する材料等がない場合は、第三種のものを使用するものとする。

16. 化学物質の室内濃度測定に係る特記事項

1) 測定箇所

●建物内 () 箇所 ○屋外 () 箇所

なお、測定する箇所（室）の特定については、監督職員の指示による。

2) 測定物質

測定	測定物質	基準値
●	ホルムアルデヒド	100 $\mu\text{g}/\text{m}^3$ (0.08ppm) 以下であること
●	トルエン	260 $\mu\text{g}/\text{m}^3$ (0.07ppm) 以下であること
●	キシレン	870 $\mu\text{g}/\text{m}^3$ (0.20ppm) 以下であること
●	エチルベンゼン	3,800 $\mu\text{g}/\text{m}^3$ (0.88ppm) 以下であること
●	スチレン	220 $\mu\text{g}/\text{m}^3$ (0.05ppm) 以下であること
	パラジクロロベンゼン	240 $\mu\text{g}/\text{m}^3$ (0.04ppm) 以下であること

※●を測定すること。

3) 採取条件

①日照が多いことその他の理由から、測定の対象となる特定測定物質の濃度が相対的に高いと見込まれる箇所（室）において、採取を行うこと。

②測定は中央付近の床から概ね1.2m～1.5mの高さにおいて採取すること。

③測定する箇所のすべての窓及び扉（造付家具、押入等の扉を含む）を30分間開放し、当該箇所の外部に面する窓及び扉を5時間以上閉鎖した後、採取すること。

この間、当該測定箇所への出入りは最小限にとどめ、かつ、迅速に行うこと。

なお、連続的な運転が確保できる全般（24時間）換気のための設備を有する箇所にあつては、当該換気設備を稼働させ、かつ、当該換気設備に係る給排気口を開放すること。

（注）5時間以上閉鎖の間に採取を開始してはならない。

④採取を行う時間が24時間未満である場合にあっては、その中央の時刻が午後2時から午後3時までの間となるように採取時間を設定すること。

（採取時間は、原則として24時間とする。ただし工程等の都合により、24時間測定が行えない場合は、8時間測定とすること。）

4) 測定方法

●パッシブ形採取機器を用いる方法

○検知管法 ○検知紙法 ○定電位電解法 ○吸光光度法

○測定方法は、平成13年国土交通省告示第1347号に基づく評価方法基準の「第5 6-3（3）ロ」に定められた方法、機器によること。

5) 厚生労働省が定める指針値を超えた場合の措置

●発散源を特定し換気等の措置を講じた後、再度測定を行う。

6) 報告書の提出

採取にあたっては、採取年月日・採取条件を記録しておき、各測定物質・各箇所（室）ごとに「化学物質の室内濃度測定結果等報告書」を作成し、各採取機器分析機関による分析結果にて指針値を下回ることを確認の上、完成検査時に提出すること。測定値が指針値を上回ったときの再測定は本工事において行うこと。

[報告書作成にあたっての注意事項]

- ①「内装工事完了年月日」欄には、造付け家具の取付けその他これに類する工事を含む内装工事が完了した年月日を記入すること。
- ②「測定器具の名称」欄には、採取器具の名称を記入すること。
- ③「製造者」欄には、採取器具の製造者の名称を記入すること。
- ④採取が2日以上に渡った場合は、「採取年月日」欄に採取開始日及び採取終了日を並記し、「採取時刻」欄には採取開始日における採取開始時刻と採取終了日における採取終了時間を並記すること。
- ⑤「室温」及び「相対湿度」欄には、採取開始時刻から採取終了時刻までの間の平均値を記入すること。

17. 完成図書等の電子納品について

1) 電子納品

- ① 本工事は、本府（町）におけるCALS／ECの取り組みの一環として電子納品の対象工事とする。

で納品することをいい、国土交通省大臣官房官庁営繕部策定の営繕工事電子納品要領（案）（建築設計業務等電子納品要領（案））等、京都府建設交通部策定の建築工事等電子納品実施マニュアル（案）及び京都府電子納品ガイドライン（建築工事及び建築設計業務編）（案）に基づき実施しなければならない。

また、請負者（受注者）は、電子納品の範囲や電子データの作成方法等について、監督職員と工事着手までに、その実施方法等について事前協議を行い、京都府電子納品ガイドライン（建築工事及び建築設計業務編）（案）で定められた事前協議チェックシートを提出しなければならない。

試行段階のものにおいては、電子納品の実施が困難と判断される場合は監督職員と協議するものとし、着手前チェックシートにその旨記載した上で電子納品試行の対象外とすることができる。

- ② 電子納品における電子化に要する費用は請負者（受注者）の負担とする。

また、完成図書は、電子媒体で納品したものを含む従来どおりの紙媒体で1部提出するものとする。

2) 電子納品の対象範囲

本工事完成後、「京都府電子納品ガイドライン（建築工事及び建築設計業務）（案）※」に基づき、下表の対象範囲の図書等をまとめて、CD-Rにて納品すること。

※京都府ホームページ参照<http://www.pref.kyoto.jp/eizen/index.html>

【電子納品の対象範囲】

項 目		電子納品対象
施工計画書	総合施工計画書	■
	工種別施工計画書	■

打合せ簿	工事打合せ記録	■
工程表	実施工程表	■
	工種別工程表	■
	週間工程表	■
	月間工程表	■
	※月間工程表(月報最終回分)	■
機材関係資料	試験計画書(機材検査に伴うもの)	■
	試験成績書(機材検査に伴うもの)	■
	監督職員検査記録(機材検査に伴うもの)	■
	品質証明書	■
	調合表	■
	規格証明書	■
	機材搬入報告書	■
施工関係資料	試験計画書(施工検査に伴うもの)	■
	試験成績書(施工検査に伴うもの)	■
	監督職員検査記録(施工検査に伴うもの)	■
	施工報告書	■
	工事実施状況報告書(月報)	■
検査関係資料	社内最終検査記録	■
	工事完成記録	■
	技術検査記録	■
発生材関係資料	発生材調書	■
	処理報告書	■
保全に関する資料	主要材料機器一覧表	■
	保全に関する説明書	■
	官公庁届出書類一覧表	■
	保全の手引き	■
	機器取扱説明書	■
	機器性能試験成績書	■
	官公署届出書類	■
	※計画通知書(1～4面、確認済証、検査済証)	■
	※浄化槽設置届(表紙、設備概要、汚水量算定表、人槽算定表)	□
	予備品等引渡通知書	■
	鍵・備品・工具リスト	■
施工図	建築施工図	■
	設備施工図	■
地質調査報告書	位置図、土質柱状図、推定地層断面図	□
工事写真・完成写真		■
図面	発注図	■
	完成図	■

※■部分を基本的に適用とするが、詳細等は工事着手時に監督職員と協議する。

※完成図、施工図等をC A Dで作成した場合、工事写真をデジタルカメラで撮影し

た場合は、以下のとおり、併せてそのデータを納品すること。

- ・ C A D データ : j w w 形式にて納品。
- ・ デジタルカメラ : 「工事写真の撮り方(改訂第2版)」に記載の仕様以上とする。

18. 完成図書等の保存について

完成図書等の保存業務仕様書

ーデジタル保存（C D－R 作成）ー

（１） データの入力形式（※図面よりデータ作成）

- ・ P D F / 4 0 0 d p i の精度を有すること（原図サイズ）。
- ・ 特記無き限りモノクロとする。

（２） データ・ベースの形式

- ・ 入力項目の階層は下記のとおりとし、各々は順にツリーを構成すること。
 - ①建物名称
 - ②工事名称
 - ③図面等の分類、グループ化（完成図、工程表、計画通知書関係etc.）
 - ④図面等のリスト
（完成図は図面リストを参考に作成し、その他のグループリストは任意とする。）
（各グループの先頭図書を1番とする。）
 - ⑤図面

（３） イメージ・データとデータ・ベースのリンク

- ・ ファイルのイメージ・データはデータ・ベースの中（インターネット・ブラウザ）から起ち上げ（入力項目の各階層により検索・呼び出し）が可能なこと。

（４） 動作環境

- ・ 検索は標準的な W i n d o w s マシンの環境で作動するものとする（専用ソフトを必要とするものは不可）。

（５） 記録媒体

- ・ 成果品は C D－R（1～6 倍速書き込み対応ディスク）に収録することとし、媒体には読み込み可能な状態でタイトル等を印刷すること。
- ・ 提出は1セットとする。

（６） その他

- ・ 計画通知書その他諸官庁関係書類（A 4、A 3）のデータ作成に当たっては、A 4 サイズ2枚を一組とし、A 3 サイズによることとするが、実施にあたっては監督職員と協議を行うこと。

19. 建設発生土の搬出について

- 1) 建設発生土については、請負者の自由裁量に委ねる自由処分としている。

ただし、民間工事に搬出する場合には、単に土砂の受入だけでなく、上物等の工事が一体的に動いており、かつ処分費が必要でない工事に限ります。

- 2) 京都府土砂等による土地の埋立て等の規制に関する条例（以下、「土砂条例」という。）による許可を受けた埋立て等区域に処分を行う場合は、土砂条例施行規則に規定する以下の書類が必要となる。請負者は土砂条例施行規則第7条第3項第13号及び第4項に規定する土壌調査を実施し、これらの書類を作成すること。

- ・ 土壌調査資料採取地点の位置を示す図面及び現場写真（第7条第3項第13号）
 - ・ 土壌調査資料採取報告書（第4号様式）（第7条第3項第13号）
 - ・ 土壌分析結果証明書（写し）（第7条第3項第13号）
- なお、土壌調査費については、設計変更で対応することとする。
残土の受入に必要な以下の資料は、監督職員から受領すること。
- ・ 土砂発生元証明書（第3号様式）（第7条第3項第6号）
 - ・ 土砂等の発生から処分までの処理工程図（第7条第3項第7号）
 - ・ 土砂等の発生場所に係る位置を示す図面、現況図及び求積図（第7条第3項第11号）
 - ・ 予定容量計算書（第7条3項12条）

3) 建設発生土処理計画書・報告書の作成

- ① 請負者は、工事を施工する場合において、あらかじめ建設発生土処理計画書を作成すること。なお、残土処理計画書は施工計画書に含めて提出するものとする。
- ② 施工後は、建設発生土処理報告書を提出すること。

20. 建設発生土の受入について

建設発生土等を受け入れる場合（購入土を含む）は、土砂条例に基づき、以下の内容を確認する等、土砂を搬出する場合の取扱いに準じて土砂の安全性を確認すること。

1) 汚染要因に関する調査票を搬出先に求める

- 2) 汚染要因が認められる場合には、搬出先に土砂条例施行規則第7条第3項第13号及び第4項に規定する土壌調査を依頼し、これらの書類を受領すること。

- ・ 土壌調査資料採取地点の位置を示す図面及び現場写真（第7条第3項第13号）
 - ・ 土壌調査資料採取報告書（第4号様式）（第7条第3項第13号）
 - ・ 土壌分析結果証明書（写し）（第7条第3項第13号）
- なお、土壌調査費については、設計変更で対応することとする。
残土の受入に必要な以下の資料は、監督職員から受領すること。
- ・ 土砂発生元証明書（第3号様式）（第7条第3項第6号）
 - ・ 土砂等の発生から処分までの処理工程図（第7条第3項第7号）
 - ・ 土砂等の発生場所に係る位置を示す図面、現況図及び求積図（第7条第3項第11号）
 - ・ 予定容量計算書（第7条3項12条）

与謝野町立後野地区公民館新築工事

菅設計工務 1 級建築士事務所事務所

2012.05.31

図面リスト							
図面番号	図面名称	縮尺	備考	図面番号	図面名称	縮尺	備考
A-00	図面リスト	-		S-01	鉄筋コンクリート構造特記仕様書（1）	-	
-01	特記仕様書（1）	-		-02	鉄筋コンクリート構造特記仕様書（2）	-	
-02	特記仕様書（2）	-		-03	木造工事特記仕様書	-	
-03	特記仕様書（3）	-		-04	地盤改良・基礎伏図	1/100	
-04	特記仕様書（4）	-		-05	基礎・地中梁リスト	1/100	
-05	特記仕様書（5）	-		-06	耐力壁位置・金物図	1/100	
-06	特記仕様書（6）	-		-07	小屋・母屋伏図	1/100	
-07	位置図、附近案内図	-		-08	軸組図（1）	1/100	
-08	設計概要、外部仕上表	-		-09	軸組図（2）	1/100	
-09	内部仕上表	-		-10	構造詳細図	1/30	
-10	配置図	1/200					
-11	平面図	1/100					
-12	立面図（1）	1/100					
-13	立面図（2）	1/100		E-01	電気設備工事特記仕様書（1）	-	
-14	断面図	1/100		-02	電気設備工事特記仕様書（2）	-	
-15	面積算定図	1/200		-03	配置図	1/200	
-16	平面詳細図（1）	1/50		-04	分電盤リスト・弱電機器姿図	-	
-17	平面詳細図（2）	1/50		-05	空調電源設備平面図	1/100	
-18	断面詳細図（1）	1/30		-06	コンセント設備平面図	1/100	
-19	断面詳細図（2）	1/30		-07	照明器具姿図	-	
-20	断面詳細図（3）	1/30		-08	電灯設備平面図	1/100	
-21	断面詳細図（4）	1/50		-09	非常灯・非常警報設備平面図	1/100	
-22	展開図（1）	1/50		-10	弱電設備平面図	1/100	
-23	展開図（2）	1/50					
-24	展開図（3）	1/50					
-25	展開図（4）	1/50					
-26	展開図（5）	1/50		M-01	機械設備工事特記仕様書（1）	-	
-27	展開図（6）	1/50		-02	機械設備工事特記仕様書（2）	-	
-28	天井伏図	1/100		-03	主要機器明細表・器具明細表	-	
-29	建具引き方図	1/100		-04	配置図	1/200	
-30	建具リスト（1）	1/50		-05	空調設備平面図	1/100	
-31	建具リスト（2）	1/50		-06	衛生設備平面図	1/100	
-32	建具リスト（3）	1/50		-07	衛生設備平面図（便所廻り、調理実習室）	1/50	
-33	業務用調理機器詳細図	1/30					
-34	外構図	図示 1/200					

建築工事特記仕様書

【1】工事概要

1. 工事場所 京都府与謝郡与謝野町字後野586番地1

2. 敷地面積 725.65㎡

3. 建築物概要

	棟名	構造	階数	建築面積(㎡)	延べ面積(㎡)	備考
1	地区公民館	木造	1階	319.76	315.32	新築

4. その他

地区公民館新築工事に伴う建築工事、電気設備工事、機械設備工事一式

外構工事：敷地内舗装、犬走り工事

：フェンス、スロープ工事

：排水工事

【2】適用範囲

現場説明書（質疑回答を含む）、本特記仕様書、図面、標準仕様書に示す範囲とする。

すべての設計図書は相互に補完するものとし、相違がある場合は、上記の順番を優先順位とする。

上記の標準仕様書とは、国土交通省大臣官房官庁営繕部監修「公共建築工事標準仕様書（建築工事編）（平成22年版）をいう。（以下、これを「標仕」という。）

本書に特に記載のない事項にあっても、すべて、「標仕」の適用を受けるものとする。

【3】工事区分

設計図書による。

別契約の施工上密接に関連する工事との取合い部分が発生する場合は、別紙工事区分表による。

【4】工事仕様

1.設計図書による。設計図書に記載されていない事項は、「標仕」のほか別記の適用基準による。

2.項目は、番号に○印の付いたものを適用する。

3.特記事項は、●印の付いたものを適用する。●印の付かない場合は、※印の付いたものを適用する。

※印と●印の付いた場合は、共に適用する。※印が抹消された場合は、●印のみ適用する。

4.項目及び特記事項に記載の（ ）内表示番号は「標仕」の当該項目、当該図又は当該表を示す。

章項目

特記事項

①

一般共通事項

④風圧力及び積雪に対する性能

(8.4.3、8.5.3)

(10.5.3)

(13.2.3～13.4.3)

⑤現場代理人

⑥工事工程報告

⑦工事実績情報の登録

(1.1.4)

⑧施工体制台帳等の作成・提出

(1.1.5)

⑨設備工事との取合い

⑩施工図等の取扱い

(1.2.3)

⑪工事写真

(1.2.4)

12電気保安技術者

(1.3.3)

⑬施工条件

(1.3.5)

⑭発生材の処理等

(1.3.8)

③特別な材料の工法

※設計図書に記載されていない特別な材料の工法は、当該製品の指定工法による。

特記事項

建築基準法に基づき定められた風速及び地表面粗度区分等

風速(Vo) ※320(平成12年5月31日建設省告示第1454号)

地表面粗度区分 ○Ⅰ ○Ⅱ ●Ⅲ ○Ⅳ

多雪地域の指定 ※なし ●あり

最深積雪量110cm 単位重量30N/㎡・cm

特記事項

※本工事の施工にあたっては、請負契約書第10条に基づく現場代理人は、主任技術者又は監理技術者と同様、請負者と直接的かつ恒常的な雇用関係のある者を選任しなければならない。

※月報は毎月末日に、翌月5日までに提出する。

※日報は監督職員の指示による。

※週報は毎週（ ）曜日に提出する。

●与謝野町建設課「建築工事契約関係提出書類書式集」による

※適用する（適用事項は、現場説明書による） ○適用しない

※請負者は、請負金額3千万円以上（建築一式工事については4千5百万円以上）の工事について、施工体制台帳（下請契約書等添付）及び施工体系図を作成し、監督職員に提出しなければならない。

※請負者は、工事完成時に、進退共通運営実績報告書を提出しなければならない。

施工範囲

※図示した鉄筋コンクリート部の貫通孔、開口部の型枠及びそれらの補強

※図示した壁、天井の仕上材、下地材の切込み及び下地材の補強

※駆動装置が電動による建具類の二次配線及び操作スイッチ

※自動閉鎖装置取付け箇所の切込み及び補強

施工図

設備機器の位置、取合等の検討できる施工図を提出し、監督職員の承諾を受ける。

※施工図等の著作権に係わる当該建築物に限る使用权は、発注者に移譲される。

※工事写真の撮り方（改訂2版）建築編（国土交通省大臣官房官庁営繕部監修）によるほかは監督職員の指示による。

※下記のことを監督職員に提出する。

	部数	枚	1枚につき	分類・規格	原版の大きさ（mm）
着工前	※1	○		※カラーサービズ版	※24×36以上
工事中	※1	○		※カラーサービズ版	※24×36以上
屋内	○2	●3		※カラーサービズ版	※24×36以上
（各室2）箇所				○カラーキャビネ版	○60×70以上
完成時	○2	●3		※カラーキャビネ版	○24×36以上
（外観）				○カラーパネル半切	※60×70以上
（4）箇所					

※デジタル写真の撮影にあたり、完成写真については有効画素数300万画素程度、工事写真は有効画素数130万画素程度とし、黒板の文字等の内容が判読できる精度を確保するものとする。

※完成写真撮影場所は、監督職員の指示による。

○完成写真撮影業者は、監督職員の承諾する撮影業者（建築写真専門業者）とする。

※適用する ○適用しない

※現場説明書による。

○引渡しを要するもの（ ）

○現場において再利用を図るもの、再生資源化を図るもの（ ）

●指定副産物の搬出 ※詳細は現場説明書による

○アスファルトコンクリート塊 ●セメントコンクリート塊 ●建設発生木材

●指定副産物の処分地 ※詳細は現場説明書による

○指定地処分（ ）

※自由処分（最寄りの再生資源化施設へ搬出すること）（ ）

●指定副産物以外の搬出 ※構外搬出適切処理

○特別産業廃棄物の処理（ ）

処理計画書等の提出

※再生資源利用促進計画書、実施書を「CREPAS入力システム」により作成し、提出用ファイルと共に提出すること。

※建設発生土及び建設副産物処理計画書、報告書を提出すること。

※産業廃棄物管理票（マニフェスト）制度により、適正な処理を行うこと。

※産業廃棄物の処理を委託する場合は、運搬と処分についてそれぞれの許可業者と処理委託料を記載した「処理委託契約書」により委託契約すること。

章項目

特記事項

①

一般共通事項

15発生材の処理等

(7Aベスト成形板)

⑩技能士

(1.5.2)

特記事項

処理を行う範囲 ※図示（仕上げ表による 床・壁・天井毎に種別を確認）

○全ての室 ○（ ）

施工調査 ※アスベスト成形板の撤去に当たり、あらかじめ事前の施工調査を次の事項について行う。調査結果は図面により記録し監督職員に提出する。

(1)アスベスト成形板使用部位の確認

記載上の成形板及びその使用範囲以外についても

監督職員と協議の上確認を行うこと。

(2)アスベスト成形板の種別、厚さ等の確認

(3)アスベスト成形板使用数量の確認

(4)施工範囲等の確認

確認方法 ※成形板の製造年等の確認 ○X線解析法

処理方法 ※「非飛散性7Aベスト廃棄物の取扱いに関する技術指針」に従い、あらかじめ処理計画書を作成し、適切に解体処分等を行うこと。

(1.5.2)

工事種別	適用する技能士の技能検定における選択作業
仮設工事	●とび作業
鉄筋工事	●鉄筋組立作業
コンクリート工事	●左官作業 ●型枠工事作業
	●コンクリート圧送工事作業
鉄骨工事	○構造物鉄工作業 ○とび作業
ブロック及びALCパネル工事	○コンクリートブロック工事作業 ○ALCパネル工事作業
カーテンウォール工事	○金属製カーテンウォール施工作業 ○ビーム用サッシ施工作業
	○ガラス工事作業
防水工事	○7Aベスト防水工事作業 ●シーリング防水工事作業
	○セルフシム系塗膜防水工事作業 ○セメント系防水工事作業
	○7Aベストシム系塗膜防水工事作業 ○FRP防水工事作業
	○合成ゴム系シート防水工事作業
	○塩化ビニルシート防水工事作業
	○改質7Aベストシート防水工事作業
石工事	●石張り作業
タイル工事	●タイル張り作業
木工工事	●大工工事作業
屋根及びとい工事	●内外装板金作業 ○かわらぶき作業
	○スレート工事作業
金属工事	●鋼製下地工事作業 ○内外装板金作業
左官工事	●左官作業
塗装工事	●建築塗装作業
建具工事	●ビーム用サッシ施工作業
	●ガラス工事作業 ○自動ドア施工作業
内装工事	●ブラック系床仕上げ工事作業 ●カーペット仕上工事作業
	●カーペット系床仕上げ工事作業 ●壁装作業
排水工事	●建築配管作業
舗装工事	●溶融ベントナイトマーカ工事作業
	○加熱ベントナイトマーカ工事作業
植栽工事	○造園工事作業

ただし技能士に代わる者による施工の場合は監督職員の承諾を得ること。

※適用する（適用事項は、現場説明書による） ○適用しない

※作成する（提出部数●3部 ○部） 詳細は監督職員の指示による。

※完成図等の電子データによる提出については、現場説明書による。

※作成する（提出部数※2部 ○部） ○作成しない

○敷地、建物の構造規模、主要な設備構成等の建物概要

○建物の主要な構造部及び外構についての説明

●建物を使用する上での注意事項

○建物に設置されている家具、機器等及び部位毎の仕上げの概要説明

○建物、工作物、植栽等を管理する上での保全業務の要点

●建物等の清掃の要点

○主要材料の製造所名、所在地、連絡先、非常時の連絡体制一覧表

建設大臣官房官庁営繕部監修「管理者のための建築物保全の手引き」建築保全「業務共通仕様書」を参考として作成すること。

※作成する（提出部数※2部 ○部） ○作成しない

20中長期保全計画書

章項目

特記事項

②

仮設工事

①足場その他

(2.2.4)

2監督職員事務所

(2.3.1)

③工事用水

④工事用電力

⑤仮囲い等

⑥設計GL

①埋め戻し及び盛土

(3.2.3)

②建設発生土の処理

(3.2.5)

3山留めの撤去

(3.3.3)

①基礎種別

2地盤の荷重試験

(4.2.4)

③砂利及び砂地業

(4.6.3)

④捨てコンクリート地業

(4.6.4)

⑤床下防湿層

(4.6.5)

●足場は、「手すり先行工法に関するガイドライン（厚生労働省 基発第0424001号）」の「手すり先行工法等に関するガイドライン」により「働きやすい安心感のある足場に関する基準」に適合する手すり、中さん及び幅木の機能を有する足場とし、足場の組立、解体又は変更の作業は「手すり先行工法による足場の組立等に関する基準」の2の(2)手すり据置方式又は(3)手すり先行専用足場方式を採用すること。

●足場周囲に養生シート張り

規模 ○10㎡程度 ●20㎡程度 ○35㎡程度 ○65㎡程度 ○100㎡程度

仕上 床 ○合板張り素地 ○ビニル床シート敷き ●パッキンパット敷き

内壁・天井 ●合板又は石こうボード張り、合成樹脂化粧ボード張り塗り

屋根 ●塗装溶融亜鉛メッキ鋼板張り ○鉄板張り鋼合板ボード塗り

休憩室 ●設けない ○設ける（畳敷き） ○

備品 ●机 ●いす ○書棚 ●黒板 ○製図板

●掛時計 ●温度計 ●消火器 ○掃除具 ○加入電話機

●懐中電灯 ○湯沸器 ●冷暖房機器 ○

〔 ●保護帽 ●ゴム長靴 ●雨がっぱ ●衣類ロッカー（3人分程度） 〕

※標仕（平成22年版） ※建築工事監理指針（平成22年版）

※建築工事施工チェックシート ○建築工事標準詳細図（平成22年版）

○工事写真の撮り方（改訂2版）建築編

構内既存の施設 ※利用できない ○利用できる（○有償 ○無償）

構内既存の施設 ※利用できない ○利用できる（○有償 ○無償）

※図示 ○

カーポート幅1800 道路境界側 L=54.0m

※図示 ○設計GL＝現状GL

○A種 砂質土（山砂の類）を水締め又は機器による締固め（表3.2.1）

※B種 根切り土の中の良質土を機器による締固め

○C種 他現場の建設発生土の中の良質土を機器による締固め

○D種 再生コンクリート砂を水締め又は機器による締固め

○建設発生土（盛土材）の外部からの受入土量（ m3）

発生場所（ ）

※下記に定めるほかは、現場説明書による

○構外指示の受入場所に処分

受入場所 ※（財）城陽山砂利採取地整備公社 ○

土壌調査 ※行う（受入場所指定の検査） ○

○京都府土砂等による土地の埋立て等の規制に関する条例

施行規則第7条第3項13号及び第4項に規定する方法

仮置場所 ○

○構内指示の場所に敷き均し

○構内指示の場所にたい積

●構外搬出適切処理 ※中丹東土木事務所管内及び丹後土木事務所管内で、

搬出土量が少量（500m3以内）かつ緊急の場合等

※撤去する

○に置する

○杭基礎

杭の種別、本数等 ※構造図による

工法 ※構造図による

試験杭 ※行う（構造図による）

7Aベストの支持地盤への掘削深さ ※構造図による

杭の支持地盤への掘削深さ ※構造図による

杭継手 ※7ヶ溶接 ○無溶接継手

杭の水平方向位置ずれ精度 ※構造図による

杭の荷重試験 ○行う（構造図による）

継杭溶接部試験 ○行う（浸透探傷試験 本）

荷重試験 ○行う（下記以外は構造図による）

●直接基礎

※平板荷重試験 試験箇所数 箇所（試験位置図示）

設計地耐力 t/㎡

厚さ（mm） ※図示 ○60

材料 ※再生クラッシュラン

○切込み砂利及び切込み砕石

厚さ（mm） ※図示 ○50

※ポリエチレンフィルム 厚さ0.15mm 重ね幅縦及び基礎梁際のみ込み 250mm以上

施工範囲 ※図示

○建物内の土間スラブ（土間コンクリート含む）の直下（ピット下を除く）

○捨てコンクリートの直下

訂正

月 日

管設計工務

1級建築士事務所

1級建築士 大臣登録 第158508号 菅 修二

作成 年 月 日 承認

2012. 5. 31

発行

担当

製図

名称

与謝野町立後野地区公民館新築工事

図面No.

A-01

特記仕様書（1）

縮尺

—

章 項 目		特 記 事 項		章 項 目		特 記 事 項		章 項 目		特 記 事 項					
④ 地業工事	⑥ 土間断熱材	※押出法ポリスチレンフォーム3種bのスキン層付き 厚さ ※25 mm ○ mm		⑥ コンクリート工事	⑥ 構造体強度補正值 (6.4.5)	※気温による構造体強度補正值 (S) (表6.4.1) 予想平均気温 (°C) 補正值 (T) 期 間 (打 設 日) 普通 早強 (T) 南部地域 中部地域 北部地域 8以上 5以上 3 3/6 ~ 6/30 3/11 ~ 7/20 3/11 ~ 7/10 N/mm2 9/11 ~ 11/15 9/1 ~ 11/5 9/1 ~ 10/31 0以上 0以上 6 11/16 ~ 3/5 11/ 6 ~ 3/10 11/ 1 ~ 3/10 8未満 5未満 N/mm2 南部地域 (京都市 (一部を除く)、旧八木町、旧園部町以南の市町村) 北部地域 (宮津市、旧加悦町以北の市町) 中部地域 (上記以外の市町、旧美山町及び旧京北町含む)		7 鉄骨工事	1 鉄骨の製作工場	○監督職員の承諾する工場 ※建築基準法第77条の5第6第1項に基づき国土交通大臣から性能評価機関として認可を受けた(株)日本鉄骨評価センター又は(株)全国鉄骨評価機構 (旧(社)全国鐵構工業協会)の「鉄骨製作工場の性能評価基準」に定める「(OS OH OM OR OJ) グレード」として、国土交通大臣から認定を受けた工場もしくは同等以上の能力のある工場		7 鉄骨工事	13 アンカーボルト (7.2.4) (7.10.3)	適用 ○構造用アンカー 材質 ○ SNR400B ○ () アンカーフレームの形状及び寸法 ○図示による () ○ () ○建方用アンカー 材質 ○ S\$400 アンカーボルトの保持及び埋め込み方法 (表7.10.1) 種別 ○ A種 ○ B種 ○ C種 柱底均しモルタルの厚さ ○ 50mm ○ 30mm	
	⑦ 地盤改良	●現場発生土を再利用する。 ○ 改良方法 土間下: 浅層混合処理法 改良方法 基礎下: 柱状地盤補強工法 (ピュアパイル工法) GBRC性能証明第09-28号 ※セメント及びセメント系固着材を使用した改良土を使用する場合、六価クロム溶出試験を実施し、土壌環境基準を勘案し必要に応じ適切な措置を講じること。また、再利用しようとする場合は、基準以下であることを確認すること。 ※「建築物のための改良地盤の設計及び品質管理指針」(日本建築学会)を参考とすること。			7 暑中におけるコンクリートの扱い (6.8.2)	2 施工管理技術者 (7.1.3) (7.1.4)	※適用する ○適用しない		3 鋼材の種別 (7.2.1)	材質 ()	14 柱底均しモルタル (7.2.9)		モルタルの種別 ※無収縮モルタル ○ ()		
⑤ 鉄筋工事	① 鉄筋の種類 (5.2.1)	(表5.2.1) 異形鉄筋 種類の記号 径 (mm) 備 考 ※SD295A D16以下 ※SD345 D19以上 一般建築物の柱・梁の主筋に適用する ※SD295AはFc(21)以上の場合、壁筋及びスラブ筋に適用する		⑨ コンクリートの試験 (6.10.2) ~ (6.10.6)	8 寒中コンクリート	※予想平均気温が 表6.4.1 に示す予想平均気温未満の場合には横仕第6章第12節 (寒中コンクリート) による。		5 溶融亜鉛メッキ高力ボルト	セットの種類 ○1類 (F8T相当) 摩擦面の処理 ○ブラスト処理 (表面粗度50µmRz以上) ○リン酸塩処理 すべり耐力等の確認方法 ※すべり耐力試験 試験方法等 ○図示による ()		15 錆止め塗料 (7.8.3) (18.3.2)	塗料の種別 ○鉄鋼面の錆止め塗料 屋外 ○標準仕様書18.3.2表18.3.1 ※A種 ○ () 屋内 ○標準仕様書18.3.2表18.3.1 ※A種 ○B種 ○ () ○垂れめっき鋼面の錆止め塗料 ○標準仕様書18.3.2表18.3.1 ※A種 ○B種 ○C種 ○ () 鉄骨鉄筋コンクリート造の鋼製スリーブの内面 (鉄骨に溶接されたものに限り) ○標準仕様書18.3.2表18.3.1 ※A種 ○B種 ○ () 耐火被覆材の接着する面への塗装 ○行わない ○行う			
	② 溶接金網 (5.2.2)	網目の形状、寸法 @100 鉄線の径 (mm) 6φ			⑩ 軽量コンクリート (6.11.1)	種別 ○1種 ※2種 施工箇所	6 ターンバックル (7.2.6)		胴の種類 ※割枠式 ○パイプ式 ボルトの種類 ※羽子板ボルト ○両ねじボルト ○アイボルト			7 工作図 (7.3.2)	高力ボルト、普通ボルトのナット、ワッシャー、ヘリアキ等 ※図示による (図に無い場合は鉄骨設計基準による)		8 コンクリートブロック・ALCパネル・押出成形セメント板工事
③ 鉄筋の継手 (5.3.4)	部 位 接 合 方 法 径 (mm) 重ね継手の長さ ※柱・梁の主筋 ※ガス圧接 ●重ね継手 D19以上 ※横仕表5.3.2 による ○ ○機械式継手 D19以上 ※その他 ○ガス圧接 ※重ね継手 D16以下 ○別図表による ○機械式継手 種類 ○ () 工法 ○ () 品質確認方法、修正方法等 ○ () ○鉄筋継手位置 ※構造図による ○柱に取付る梁の引張り鉄筋の定着長さ ※構造図による		⑪ 型枠 (せき板) (6.9.2) (6.9.3) (6.2.5)	合板の規格 ※コンクリート型枠用合板の日本農林規格による合板 ○ 合板の材質 ※広葉樹合板、針葉樹合板又はこれらの複合合板 ○ 厚さ (mm) ※12 ○ 打放し仕上げのせき板 (表6.2.3) ※合板せき板を用いる場合 種 別 板 面 の 品 質 施 工 箇 所 ○A種 ※6.9.3(b)(1) ○ ○B種 ※6.9.3(b)(2) ○ ○C種 ※6.9.3(b)(2) ○ ○合板せき板を用いない場合 せき板の種別 コンクリート面の仕上がり程度 ※6.2.5(b)(ii) ○ 外部に面する打放し仕上げの打増し厚さ ※図示 ○20		9 溶接作業員における技能資格者 (7.6.3)	溶接作業者の技量付加試験 ※行わない ○行う 試験の要領 ○図示による () ○ ()		10 溶接接合 (7.6.4) (7.6.7)	開先の形状 ○図示による ○構造関係共通図 (鉄骨標準図) による ○ スカラップの形状 ○図示による ○構造関係共通図 (鉄骨標準図) による ○改良型スカラップ エンドタブの切除する部分 ○見え掛り部となる部分 ○見え隠れ部となる部分 ○切除する部分なし		2 コンクリートブロック帳壁及び塙 (8.3.1)	ブロックの種類 (表8.3.1) 適 用 箇 所 種 類 の 記 号 間仕切壁、地下二重壁、外壁、塙 空洞ブロック 16 外壁の化粧積み 空洞ブロック 16-W 各部の配筋 ※図示による 塙化粧ブロック ○有 () ブロック塙の基礎及び控壁のコンクリートの設計基準強度 Fc (N/mm2) ※18 以上 ○		
⑥ コンクリート工事	① コンクリートの強度 (6.1.4) (6.2.1) (6.2.3)	設計基準強度 (Fc) 打 設 部 位 Fc (N/mm2) スラップ (cm) 備 考 構造体 基礎 ※21 ○ ※15 ●18 上部 ※21 ○ ○15 ※18 土間コンクリート ※21 ○ ※15 ●18 土間コンクリート ※18 ○ ※15 ○18 犬走り 捨コンクリート ※18 ○ ※15 ○18 軽量コンクリート ※21 ○ ※15 ○18 無筋コンクリート ※18 ○ ※15 ○18 横仕6.14.1による ※構造体コンクリートの発注強度は以下のとおりとする。 [Fc + 構造体強度補正值 (S)] N/mm2 (6.14.1)によるもの及び土間コンクリートは構造体強度補正は行わない)		⑫ スリーブ (6.9.3)	スリーブの材質 (表6.9.1) 適 用 箇 所 材 種 (規 格 そ の 他) 水密を要する地中部分等 ※つば付き鋼管 (JIS G3452 の黒管に厚さ6 mm、つば幅50mm以上の鋼板を溶接したもの) 水密を要しない地中部分等 ※硬質塩化ビニル管 (JIS K6741 のVU) 上記以外の円形スリーブ ※溶融亜鉛めっき鋼板 (径200 mm以下は厚0.4 mm以上、径200 mmを超え350 mm以下は厚0.6 mm以上) ○		11 溶接部の試験 (7.6.11)	完全溶込溶接部の超音波探傷試験 ※行う ○行わない ○工場溶接の場合 AQL 4.0 2.5 検査水準 第6水準 (防全で) ○工場現場溶接の場合 AQL 4.0 2.5		12 耐火被覆 (7.9.2) ~ (7.9.7)	種別 種 別 材 料 ・ 工 法 適用箇所 (部位・部分) ○耐火材吹付け ○乾式吹付ロックウール ○半乾式吹付ロックウール ○湿式ロックウール ○ ○耐火板張り ○繊維混入ケイ酸カルシウム板 ○ ○耐火材巻付け ○高断熱ロックウール ○ ○張り張り材塗り - 材料及び工法は、建築基準法に基づき指定又は認定を受けたものとする 性能 性 能 適 用 箇 所 (部 位 ・ 部 分) ○30分耐火 ○1時間耐火 ○2時間耐火 ○3時間耐火		3 ALCパネル (8.4.2) ~ (8.4.5)	パネルの種類 (表8.4.3) (表8.4.4) 種 類 単位荷重 (N/m2) 厚 さ (mm) 取付け工法 (種別) ○外壁用 ※1180 ○1960 ※100 ○ ○A ※B ○C ○間仕切用 ※640 ○ ※100 ○ ○B ※C ○D ○E ○屋根用 ※980 ○ ※100 ○ ※横仕8.4.6による ○床用 ○2350 ○3530 ○100 ○150 ※本特記仕様書「1章 一般共通事項 4 風圧力及び積雪に対する性能」を満足させること。 ※建築基準法に基づき定まる風圧力に対応した工法を品質計画により定める。	
	② レディーミクストコンクリートの類別等 (6.1.5)	レディーミクストコンクリートの類別 ※I類 ○II類			13 耐震スリット	方 向 タ イ プ 耐 火 性 能 防 水 性 能 ○垂直方向 ※完全 (全貫通型) スリット ○耐火型 ○有り ○水平方向 ○せん断型部分スリット ○非耐火型 ○無し ○ 品質・規格		4 押出成形セメント板 (8.5.2)	種類 ※無石棉タイプ (タイプII) 施工箇所 表 面 形 状 厚 さ (mm) 工 法 耐火性能 ○外壁 ※フラットパネル ○35 ○A種 ※有り ○デザインパネル (図示) ○50 ○						

章 項 目			特 記 事 項			章 項 目			特 記 事 項			章 項 目			特 記 事 項	
内装工事	⑩ ① 接着剤 (19.2.2)(19.3.3) (19.5.5)(19.5.6) (19.7.2)(19.8.2) (19.9.2)	ビニル床タイル、ビニル床シート、ゴム床タイル、カーペット、フローリング、ボード類、合板、壁紙、断熱材の接着に使用する接着剤 ホルムアルデヒド等の放散量 JISで定め※F☆☆☆☆ ○ 大臣認定品 トルエン、キシレン、エチルベンゼン ※含有量の少ない規格品 接着剤に含まれる可塑剤 (壁紙用) ※フタル酸-ブチル等を含有しない、難揮発性のもので規格品 (木工用) ※フタル酸-ブチル等を含有しない、難揮発性のもの					⑮	12 縁甲板張り (12.5.1)	⑮					⑮	1 家具、ユニット等の揮発性有機化合物対策	⑮	
	② ビニル床シート張り (19.2.2)	<table><tr><th>種 類</th><th>記 号</th><th>厚 さ (mm)</th><th>色 柄</th><th>工 法</th><th>施工箇所</th></tr><tr><td>※ 発泡層のないもの</td><td>※ N C</td><td>※2.5</td><td>※ 無地</td><td>※ 熱溶接</td><td>※ 仕上表による</td></tr><tr><td>○ 発泡層のあるもの</td><td>○</td><td>○</td><td>○ マーブル</td><td></td><td></td></tr></table>					種 類	記 号	厚 さ (mm)	色 柄	工 法	施工箇所	※ 発泡層のないもの	※ N C	※2.5	※ 無地	※ 熱溶接	※ 仕上表による	○ 発泡層のあるもの	○	○	○ マーブル			⑮	⑬ 畳敷き (19.6.2)	⑮					2 フリーアクセスフロア (20.2.2)	⑮	
	種 類	記 号	厚 さ (mm)	色 柄	工 法	施工箇所	
	※ 発泡層のないもの	※ N C	※2.5	※ 無地	※ 熱溶接	※ 仕上表による	
	○ 発泡層のあるもの	○	○	○ マーブル	
	3 ビニル床タイル張り (19.2.2)	<table><tr><th>種 類</th><th>記 号</th><th>厚 さ (mm)</th><th>品 質 ・ 規 格</th></tr><tr><td>※コンポジションビニル床タイル (半硬質)</td><td>C T</td><td>※ 2.0</td><td rowspan="3"></td></tr><tr><td>○コンポジションビニル床タイル (軟質)</td><td>C T S</td><td>○ 2.5</td></tr><tr><td>○ホモジニアスビニル床タイル</td><td>H T</td><td>○</td></tr></table>					種 類	記 号	厚 さ (mm)	品 質 ・ 規 格	※コンポジションビニル床タイル (半硬質)	C T	※ 2.0		○コンポジションビニル床タイル (軟質)	C T S	○ 2.5	○ホモジニアスビニル床タイル	H T	○	⑮	⑭ せっこうボード、その他ボード及び合板張り (19.7.2)	⑮					⑨ ユニット及びその他の工事	⑮	
	種 類	記 号	厚 さ (mm)	品 質 ・ 規 格	
	※コンポジションビニル床タイル (半硬質)	C T	※ 2.0	
	○コンポジションビニル床タイル (軟質)	C T S	○ 2.5	
	○ホモジニアスビニル床タイル	H T	○	
4 帯電防止床タイル (19.2.2)	<table><tr><th>種 類</th><th>性 能</th><th>厚 さ (mm)</th></tr><tr><td>○ 帯電防止床シート</td><td>※ 体積抵抗値 1.0×10⁹ Ω以下</td><td rowspan="2"></td></tr><tr><td>○ 帯電防止床タイル</td><td>○</td></tr></table>					種 類	性 能	厚 さ (mm)	○ 帯電防止床シート	※ 体積抵抗値 1.0×10 ⁹ Ω以下		○ 帯電防止床タイル	○	⑮	⑮	⑮					⑨ ユニット及びその他の工事	⑮	
種 類	性 能	厚 さ (mm)	
○ 帯電防止床シート	※ 体積抵抗値 1.0×10 ⁹ Ω以下	
○ 帯電防止床タイル	○	
⑤ 誘導用、注意喚起用床材 (19.2.2)	<table><tr><th>種 類</th><th>寸 法 (mm)</th><th>厚 さ (mm)</th></tr><tr><td>○ 塩化ビニル系</td><td>※ 3 0 0 mm角</td><td rowspan="3"></td></tr><tr><td>○ レジンコンクリート系</td><td>○ 1 5 0 mm角</td></tr><tr><td>● 磁器又はせっ器質タイル</td><td>○</td></tr></table>					種 類	寸 法 (mm)	厚 さ (mm)	○ 塩化ビニル系	※ 3 0 0 mm角		○ レジンコンクリート系	○ 1 5 0 mm角	● 磁器又はせっ器質タイル	○	⑮	⑮	⑮					⑨ ユニット及びその他の工事	⑮	
種 類	寸 法 (mm)	厚 さ (mm)	
○ 塩化ビニル系	※ 3 0 0 mm角	
○ レジンコンクリート系	○ 1 5 0 mm角	
● 磁器又はせっ器質タイル	○	
6 耐動荷重性床シート (19.2.2)	種類 () 厚さ ()					⑮	⑮	⑮					⑨ ユニット及びその他の工事	⑮	
⑦ ビニル幅木 (19.2.2)	<table><tr><th>種 類</th><th>寸 法 (mm)</th><th>厚 さ (mm)</th></tr><tr><td>● 軟質 ○ 硬質</td><td>○ 60 ● 75 ○ 100 ○</td><td>※ 1.5 ○ 2.0</td></tr></table>					種 類	寸 法 (mm)	厚 さ (mm)	● 軟質 ○ 硬質	○ 60 ● 75 ○ 100 ○	※ 1.5 ○ 2.0	⑮	⑮	⑮					⑨ ユニット及びその他の工事	⑮	
種 類	寸 法 (mm)	厚 さ (mm)	
● 軟質 ○ 硬質	○ 60 ● 75 ○ 100 ○	※ 1.5 ○ 2.0	
8 ゴム床タイル張り (19.2.2)	<table><tr><th>色 柄</th><th>厚 さ (mm)</th><th>寸 法 (mm)</th><th>品 質 ・ 規 格</th></tr><tr><td></td><td></td><td></td><td></td></tr></table>					色 柄	厚 さ (mm)	寸 法 (mm)	品 質 ・ 規 格					⑮	⑮	⑮					⑨ ユニット及びその他の工事	⑮	
色 柄	厚 さ (mm)	寸 法 (mm)	品 質 ・ 規 格	
⑨ カーペット敷き (19.3.3) (19.3.4)	<table><tr><th>カ ー ペ ッ ト の 種 類 等</th><th>施 工 箇 所</th></tr><tr><td>ルーバパイル 500×500×t6.5</td><td>図示</td></tr><tr><td></td><td></td></tr></table> ※帯電性 人体帯電圧値3KV以下					カ ー ペ ッ ト の 種 類 等	施 工 箇 所	ルーバパイル 500×500×t6.5	図示			⑮	⑮	⑮					⑨ ユニット及びその他の工事	⑮	
カ ー ペ ッ ト の 種 類 等	施 工 箇 所	
ルーバパイル 500×500×t6.5	図示	
10 合成樹脂塗り床 (19.4.2)	○ 弾性ウレタン系塗床材 ※ 平滑仕上げ ○ 防滑仕上げ ○ つや消し仕上げ 塗厚 (mm) ○ ○ エポキシ樹脂系塗床材 ※ 薄膜流し展べ仕上げ ○ 薄膜流し展べ仕上げ (○ 平滑 ○ 防滑) ○ 樹脂モルタル仕上げ (○ 平滑 ○ 防滑) ○ 防滑仕上げ 塗料のホルムアルデヒド放散量 ※F☆☆☆☆					⑮	⑮	⑮					⑨ ユニット及びその他の工事	⑮	
11 フローリング張り (19.5.2)～(19.5.7)	単層フローリング (表19.5.1)(表19.5.3) <table><tr><th>種 別</th><th>樹 種</th><th>厚さ(mm)</th><th>下張り</th><th>工 法</th><th>備 考</th></tr><tr><td>○ フローリング</td><td>※ なら</td><td>※ 15</td><td>※ あり</td><td>○ 釘留め工法</td><td rowspan="2"></td></tr><tr><td>○ フローリング</td><td>○</td><td>○</td><td>○ なし</td><td>○ 接着工法</td></tr><tr><td>○ フローリング</td><td>※ なら</td><td>※ 15</td><td></td><td>○ 釘埋込工法</td><td>○ 防水処理足金物付</td></tr><tr><td>○ フローリング</td><td>○</td><td>○</td><td></td><td>○ 接着工法</td><td></td></tr></table> 複合フローリング (種別 ○ 1 種 ○ 2 種 ○ 3 種) <table><tr><th>種 別</th><th>樹 種</th><th>厚さ(mm)</th><th>下張り</th><th>工 法</th><th>備 考</th></tr><tr><td>○ 1 × 6 タイプ</td><td></td><td></td><td></td><td>○ 釘留め工法</td><td rowspan="2"></td></tr><tr><td>○ フローリング</td><td>※ なら</td><td>※ 15</td><td>※ あり</td><td>○ A 種 ○ B 種</td></tr><tr><td>○ フローリング</td><td>○</td><td>○</td><td>○ なし</td><td>※ C 種</td><td></td></tr><tr><td>○</td><td></td><td></td><td></td><td>○ 接着工法</td><td></td></tr></table> ※下張りは合板張りによる。ただし、C種釘留め工法は下張りなしとする。 仕上げ塗装 ※ウレタン樹脂ワニス塗り (1液形) B種 ○ オイルステインの上ワックス塗り ○ 生地そのままワックス塗り フローリング材のホルムアルデヒド等の放散量 JIS又はJASで定める ※F☆☆☆☆ ○F☆☆☆☆ ○ ※接着剤等不使用(単層フローリング限)、ホルムアルデヒドを発生しない塗料等使用(単層フローリング限)、非ホルムアルデヒド系接着剤使用並びに非ホルムアルデヒド系接着剤及びホルムアルデヒドを発生しない塗料等使用とする。					種 別	樹 種	厚さ(mm)	下張り	工 法	備 考	○ フローリング	※ なら	※ 15	※ あり	○ 釘留め工法		○ フローリング	○	○	○ なし	○ 接着工法	○ フローリング	※ なら	※ 15		○ 釘埋込工法	○ 防水処理足金物付	○ フローリング	○	○		○ 接着工法		種 別	樹 種	厚さ(mm)	下張り	工 法	備 考	○ 1 × 6 タイプ				○ 釘留め工法		○ フローリング	※ なら	※ 15	※ あり	○ A 種 ○ B 種	○ フローリング	○	○	○ なし	※ C 種		○				○ 接着工法		⑮	⑮	⑮					⑨ ユニット及びその他の工事	⑮				
種 別	樹 種	厚さ(mm)	下張り	工 法	備 考	
○ フローリング	※ なら	※ 15	※ あり	○ 釘留め工法	
○ フローリング	○	○	○ なし	○ 接着工法	
○ フローリング	※ なら	※ 15		○ 釘埋込工法	○ 防水処理足金物付	
○ フローリング	○	○		○ 接着工法	
種 別	樹 種	厚さ(mm)	下張り	工 法	備 考	
○ 1 × 6 タイプ				○ 釘留め工法	
○ フローリング	※ なら	※ 15	※ あり	○ A 種 ○ B 種	
○ フローリング	○	○	○ なし	※ C 種	
○				○ 接着工法	
⑮	⑮	⑮					⑮	⑮	⑮					⑨ ユニット及びその他の工事	⑮	
⑮	⑮	⑮					⑮	⑮	⑮					⑨ ユニット及びその他の工事	⑮	
●深流し台	L＝900	●業務用	トラップ付き
●実置台	L＝1800	●業務用	3口コンログリル付

23 非常用救助袋等

※垂直降下式緩下機は消防法に基づく国家検定に合格したものである。
形式
○傾斜式
○垂直式
品質・規格

24 鍵箱

市販品
形式
※釣下式
○差込式
（○30
○60
○120
○）
組用（）個

25 定礎

定礎石
○御影石
文字掘込共
寸法 450×600×30
○
定礎銘板
○銅板製
両面文字掘込共
寸法 B 4 版
厚さ 5mm
○
定礎箱
○銅板製
寸法 400×300×60
○

26 旗竿受金物

材種
※ステンレス鋼（SUS304）
（市販品
※1箇所
○箇所）
品質・規格

27 旗ポール

材質	形式	地上高さ（m）	操作方法	固定方法
※アルミニウム合金	※テーパー型	○6 ○10	※ハンドル式	○埋込式
○	○同一断面型	○8 ○	○ロープ式	○ベース式

品質・規格

28 煙突ライニング
（20.2.11）

煙突用成形ライニング材及びキャスタブル耐火材
最高温度
※400℃
○650℃
品質・規格

29 間知石及びコンクリート間知ブロック
（20.4.2）
（20.4.3）

間知石の材種
※花こう岩
○
コンクリート間知ブロック
面の形状
○長方形
○正方形
○六角形
○H型
質量区分
○ブロックA
○ブロックB
地業の材料
※再生クラッシャーラン
○
練積みの工法
○谷積み
○布積み
（目塗り
○行う）
伸縮目地材の材種、厚さ

30 敷地境界石標

種別
○花こう石類（文字記号入り）
※コンクリートブロック製（市販品）

31 車止め

形式	材質	柱径・肉厚（mm）	高さ（mm）
※上下式鎖内蔵型 （○スプリング付き）	※ステンレス製（SUS304） ○	※φ76.3 t=2.0 ○φ114.3 t=2.5	※6L+700 ○6L+850

基礎
無筋コンクリート造350×350 H250程度

③2フェンス

表面仕上等	種類	門扉の仕様
※垂鉛めっき ○ビニル被覆	●樹脂塗装 ○メッキ ○	●片開き ○両開き

21

排水工事

①排水管
（21.2.1）
（21.2.3）

材種（表21.2.1）	管の種類	接合方法
○透心力鉄筋コンクリート管	※外圧管（※1種 ○2種）	○モルタル ○ゴム輪
●硬質塩化ビニル管	※VP ○VU ○RS-VP ○RS-VU	○接着 ○ゴム輪
○硬質塩化ビニル管継手	※DV ○VU継手	

○側塊の形状および寸法
※図示
○（）
●排水枘の種類
※図示
○（）
○鋼鉄製マンホールふたの種類

種類	適用荷重（安全荷量）
○水封形 ○密閉形（テーパーパッキン式）	○T-2用（5KN） ○T-6用（115KN）
○中蓋付密閉形 ○簡易密閉形（パッキン式）	○T-20用（50KN）

○グレーチングふた

種類	材質	形式	適用荷重	タイプ	上面形状
○溝ふた用	○鋼製	受枠 ※なし	○歩行用	○普通目	○平行
○樹ふた用	○ステンレス製	○あり	○T-2用	※細目	※凹凸形
○嵩上げ用	○鋳鉄製	○図示	○T-6用		
○U字溝用	○樹脂製	ボルト固定 ※なし ○図示	○T-14用 ○T-20用		

②側塊、排水枘及び
ふた（21.2.2）

③コンクリート側溝
（22.9.2）

①路床
（22.2.3）
（22.2.5）

盛土に用いる材料
○A種
※B種
○C種
○D種（表3.2.1）
路床安定処理用材料
※添加材料による安定処理（表22.2.2）

種類	地盤改良材（）	高炉セメントB種
○普通ポルトランドセメント	○生石灰	特号 ○生石灰1号
○フライッシュセメントB種	○消石灰	特号 ○消石灰1号

添加量（kg/m3）
路床土の支持力比（CBR）試験
●行う（※乱した土
○乱さない土）
路床締固め度の試験
●行う
○行わない
砂の粒度試験
●行う
○行わない

②路盤
（22.3.3）
（22.3.5）

材料
※再生クラッシャーラン（RC-40）
○クラッシャーラン（C-40）
○クラッシャー鉄鋼スラグ（CS-40）
路盤締固め度の試験
○行う

③アスファルト舗装
（22.4.2）
～（22.4.6）

舗装の種類	車道部基層	カラー舗装の種類
※アスファルト舗装	※	※顔料混入加熱アスファルト混合物

アスファルト
※再生アスファルト
○ストレートアスファルト
再生加熱アスファルト混合物の種類

区分	※一般地域	○寒冷地域
表層	※密粒度アスファルト混合物（13） ○細粒度アスファルト混合物（13）	※密粒度アスファルト混合物（13F） ○細粒度アスファルト混合物（13F）
基層	※粗粒度アスファルト混合物（20）	

シールコート
※行わない
○行う（施工範囲）
アスファルト混合物の抽出試験
○行う
※行わない
アスファルト締固め度、厚さの試験
※行う
○行わない

4コンクリート舗装
（22.5.2）
～（22.5.6）

早強セメント
※使用しない
○使用する
注入材料
※低弾性タイプ
○高弾性タイプ
コンクリート版厚さの試験
○行う
※行わない

5カラー塗装
（22.6.3）
～（22.6.6）

種類	部位	配合その他
※加熱系アスファルト混合物	○車道部	
添加剤 ○着色骨材 ○自然石	○歩道部	
結合材 ○アスファルト ○石油樹脂（添加量） アスファルト混合物等の抽出試験 ○適用する ※適用しない		
車道部の基層 ○適用する ※適用しない		
○常温系樹脂系混合物		
○常温系ニート工法		
○常温系塗布工法		

22

舗装工事

6透水性舗装
（22.7.3）
～（22.7.6）

アスファルト
車道部
※ポリマー改質アスファルトⅠ型
○
歩道部
※ストレートアスファルト
○
フィルタ層の厚さ
※車道部150mm、歩道部50mm
○
透水性アスファルト混合物の抽出試験
○行う
※行わない
舗装厚さの試験
※行う
○行わない

7排水性舗装
（22.8.3）
～（22.8.6）

アスファルト
○ポリマー改質アスファルトⅠ型
※改質アスファルトⅡ型
アスファルト混合物の抽出試験
○行う
※行わない
舗装厚さの試験
※行う
○行わない

8ブロック系舗装
（22.9.3）

○コンクリート平板舗装

種類	寸法（mm）	厚さ（mm）	目地
※普通平板（N） ○カラー平板（C）	※300角	※60	※砂
○洗出平板（W） ○掘石（S）	○	○	○モルタル

品質・規格
○インターロッキングブロック舗装

種類	厚さ（mm）	色彩及び表面加工等
※標準ブロック ○京セラレガ	車道部 ※80 ○	※標準品
○透水性ブロック	歩道部 ※60 ○80	○
○植生ブロック	○60 ※80 ○100	○

品質・規格
○舗石舗装

種類	厚さ（mm）	工法	規格品
※小舗石（花崗岩） ○	※80～100 ○	※うろこ張り ○	※2等品 ○

品質・規格

⑨緑石
（22.10.2）

歩車道境界ブロックのJISによる呼び名
※A
○
地先境界ブロックのJISによる呼び名
●A
○C
○
砂利地業の厚さ
※100mm
○

10砂利敷き
（22.11.1）
（22.11.2）

通路
※A種
○B種
建物周囲その他
○A種
※B種
※下敷きの使用材料は再生クラッシャーランとする

⑩白線引き

種類
●溶融式
○ペイント式
幅（cm）●15
○

23

植栽及び屋上緑化工事

1植栽基盤整備
（23.2.2）
（23.2.3）

※行う

樹木の樹高	有効土層の厚さ（cm）	工法	整備範囲
12m以上	※100 ○120 ○150	※A種	※植込み部分
7～12m未満	※80 ○100	○B種	○葉張りの範囲
3～7m未満	※60 ○80	○C種	（樹高7m以上）
3m未満	※50 ○60	○D種	○図示
芝、地被類	※20	※B種 ○	※植栽範囲 ○

※工法D種以外の工法で、現状地盤高と計画地盤高が同一でない場合は、計画地盤高からを有効土層とする。ただし、計画地盤高が現状地盤高より高い場合は、計画地盤高まで植込み用土で盛土を行う。
土壌改良材
※行う（※パーク堆肥
○下水汚泥コンポスト）
施工箇所
※植込み部分
○図示
植込み用土
※現場発生土の良質土
○客土（※畑土
○黒土）

2樹木の種類等
（23.3.2）

樹木の種類、寸法、数量等
※図示による
○下表による

種類	寸法	数量	備考

3支柱材、幹巻き用材料
（23.3.2）

支柱材
※杉（焼き丸太）
○竹
○ひのき
○から松（皮はぎ）
形式
※図示
○
防腐処理方法
※加圧式防腐処理丸太
○
幹巻き用材料
※幹巻き用テープ
○わら及びこも

4芝
（23.4.2）
（23.4.3）
（23.2.3）

種類	別	芝張りの工法	客土
○平地	切土法面	盛土法面	※行わない
○こうらい芝	※目地張り	※べた張り	※筋芝張り ○行う ※畑土 ○黒土
○野芝	○	○	○

5新植、移植樹木、芝等の枯補償

※引渡しの日から1年
○引渡しの日から年
（23.3.4～.6）

23

植栽及び屋上緑化工事

6屋上緑化
（23.5.3）

○屋上緑化システム
排水層
※軽量骨材
厚さ（）
○板状成形品
土壌層
※改良土
厚さ（）
○人工軽量土
厚さ（）
○屋上緑化軽量システム
見切材
○（）
舗装材
○（）
水抜き管
○（）
マシニング材
○（）
樹木の種類、寸法、数量等
※図示による
○下表による

種類	寸法	数量	備考

芝・地被類の種類
※図示による
○こうらい芝（※目地張り
○）
○野芝（※目地張り
○）
○セダム類（○カット
○ふるい
○ブラグ苗
○）
かん水装置
○設置する（）
○設置しない
支柱材
（23.3.2）による

訂正

月日

管設計工事

1級建築士事務所

1級建築士 大臣登録 第158508号 菅 修二

作成
2012. 5. 31

承認

名称
与謝野町立後野地区公民館新築工事

図面No.
A-06



発行

担当

製図

特記仕様書（6）

縮尺
—

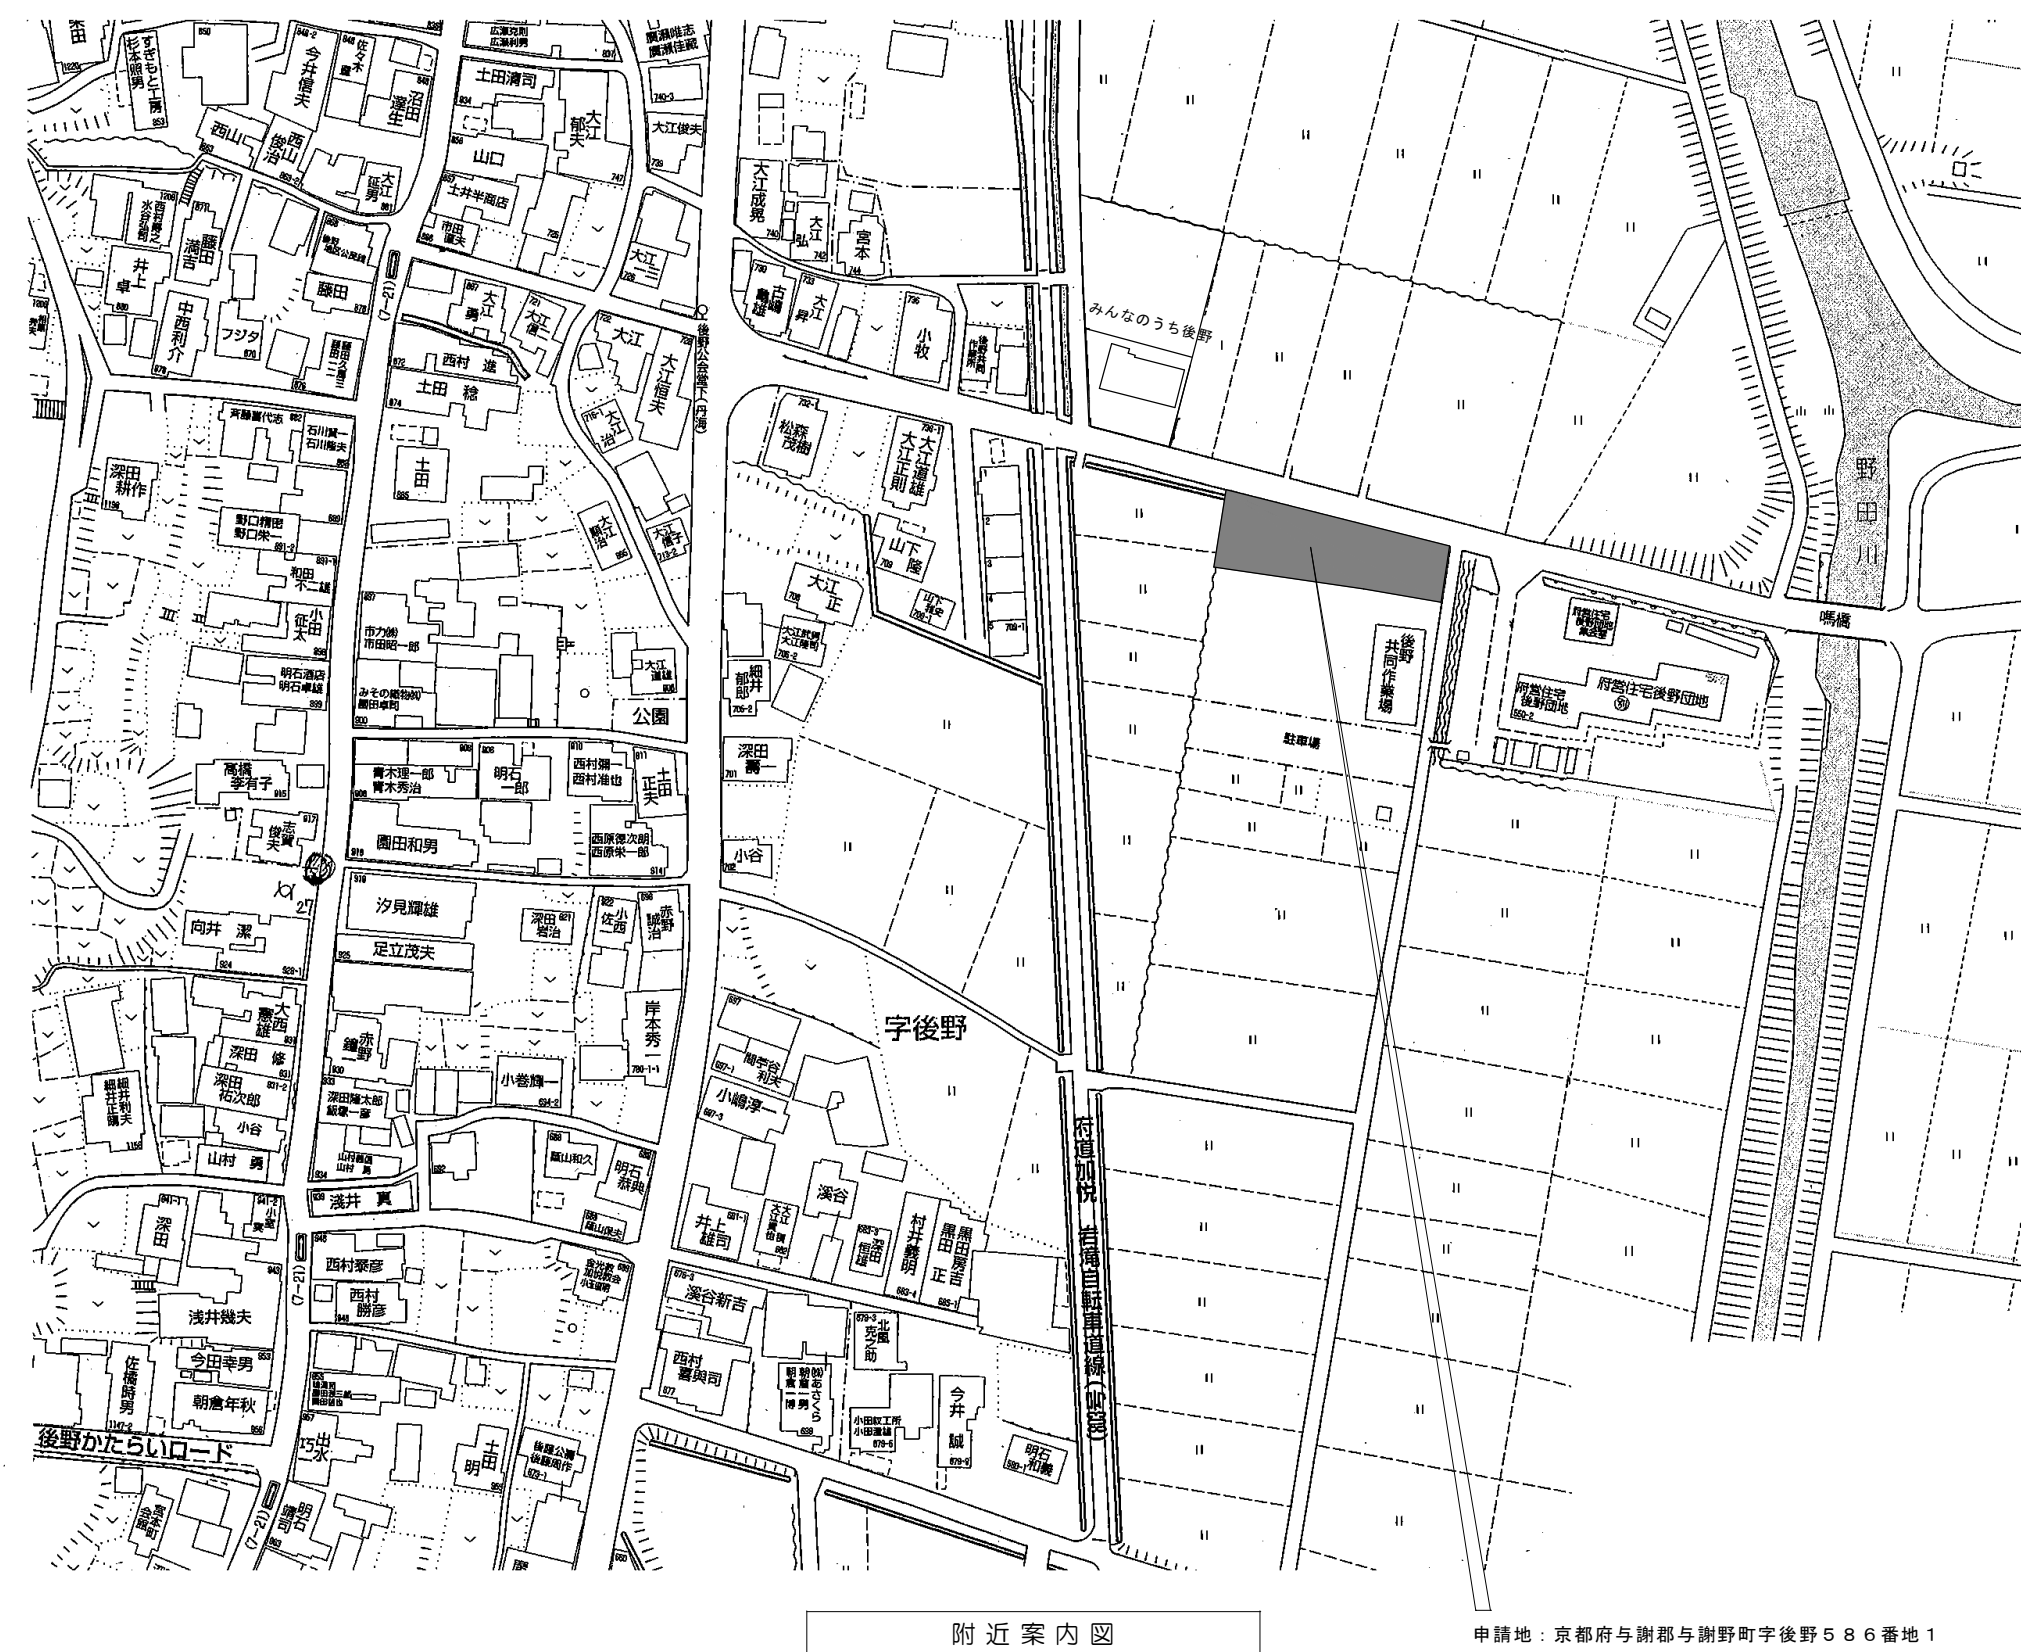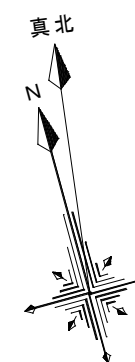

訂正	月	日	菅設計工務 1級建築士事務所 1級建築士 大臣登録 第158508号 菅 修二	作成	年	月	日	承認	名称		図面No. A-07
	.	.		2012.	5.	31		与謝野町立後野地区公民館新築工事			
	.	.		発行	担当	製図	位置図・附近案内図	縮尺			
	.	.						—			

1. 工事名称
そ の 他

工 事 名 称	与謝野町立後野地区公民館新築工事		
建 築 主	郵便番号 6 2 9 - 2 2 9 2	京都府与謝郡与謝野町字岩滝 1 7 9 8 番地 1	
住 所 氏 名	与謝野町長 太田 貴美	TEL 0 7 7 2 - 4 6 - 3 0 0 1	
建 物 用 途	地区公民館		
建 設 地	(地名地番) 京都府与謝郡与謝野町字後野 5 8 6 番地 1		
工 事 種 別	新 築		
用 途 地 域	都市計画区域外		
防 火 地 域	指定なし		
そ の 他 の 地 域 地 区	都市計画区域内		
工 期	(着工) 平成 2 4 年 月 日		(竣工) 平成 2 5 年 月 日
敷 地 面 積	(公簿面積)		
	(実測面積)	7 2 5 . 6 5 m ²	(2 1 9 . 5 1 坪)

2. 構造規模

	公民館棟（申請建物）	－	－
構 造	木 造	－	－
構 造 形 式	軸 組 構 造	－	－
基 礎	地盤支持（布基礎）	－	－
増 築 予 定	（ な し ）	－	－
階 数	地上 1 階・地下（－）・塔屋（－）	－	－
最高の高さ	設計 G L + 6 . 5 3 0 m	－	－
軒 高	設計 G L + 4 . 1 8 5 m	－	－
そ の 他	－	－	－

3. 面積

	公民館棟（申請建物）	－	－
建 築 面 積	3 1 9 . 7 6 m ²	－	－
延 べ 面 積	3 1 5 . 3 2 m ² （ 9 5 . 3 8 坪）	－	－

4. 外部仕上

項 目	部 位	仕 上 ・ 仕 様
屋 根	（大屋根、玄関屋根）	金属板横葺 G L 鋼板 t=0.35（裏面発泡断り材貼付 t=4、バットアップ材断り材貼付） 勾配 4/10 下地：耐水合板 t=12 防水仕様：7スプライトールフィッシング 940 雪止金物 2 列配置 断り材断り材 L=40×40×3、雪止金具：ステンレス t=1.2×W=60
軒 裏	（共通）	けい酸カルシウム板底目張（有孔板 25%使用） t=6 E P-G 破風板、鼻隠し板：窯業系押出成形品 フラットフィニッシュ塗装品 H=180
外 壁	（共通）	窯業系サイディング縦貼（旭トステム AT-WALL15XF イルメレックス セルクリンコート同等品） t=15*455*3030（釘止）縦貼通気工法 透湿防水シートt=0.2 コーナー：同質出隅 90×90×3030 中間幕板部基礎水切りジョイナー 通気胴縁 18×45@455 ハンサム目地：変成シリコン
腰 壁	（共通）	窯業系サイディング縦貼（旭トステム AT-WALL15XF ウッドボーズ-9SX セルクリンコート同等品） t=15*455*3030（釘止）縦貼通気工法 透湿防水シートt=0.2 コーナー：同質出隅 90×90×3030 通気胴縁 18×45@455/2 ハンサム目地：変成シリコン
開 口 部	（共通）	7スプライトール二次電解発色（オートムツラウ）（店舗用フロントサッシ） 開口部廻りシリング：変成シリコン系 7スプライトール二次電解発色（オートムツラウ）（木造用半外付サッシ） 開口部廻りシリング：変成シリコン系
外 巾 木	（共通）	コンクリート打放シ/マ 下地補修 H=300
大 走 り	（共通）	コンクリート直押エ
そ の 他	（共通）	－

5. 外部金物


項 目	部 位	仕 上 ・ 仕 様
軒 樋	（共通）	硬質塩ビ樹脂亜鉛処理芯入耐候性特殊樹脂仕上 W143×H120（ハナソニック ファイネスケ7NF-I 型同等品） 吊金具：内吊正面打 4 寸勾配 断り材断り材高強度タイブ、F 型集水器 75φ
縦 樋	（共通）	硬質塩ビ樹脂耐候性向上特殊樹脂仕上 75φ（ハナソニック たてとい75丸同等品） 控金具：ステンレス @1000
小 屋 裏 換 気 口	（共通）	ステンレス製フラット型フード付ガリ 150φ（防虫網水切付）
窓 上 庇	（共通）	7スプライトールユニット庇（トステム・キャピタ7A 型同等品）
手 摺	（スロープ）	手摺：ステンレスHL 42.7φ t=1.5 支柱：ステンレスHL 34φ t=1.5
郵便受	（事務室）	壁取付（前入れ、後ろ取出し） 田島メタルワーク同等品 受口PKシリ-ズ、箱金物PK-1B01
そ の 他	（共通）	

6. その他の
工事範囲

種 別	有		備 考	種 別	有		備 考
	含む	別途			含む	別途	
外 構	<input type="radio"/>		敷地内排水：U 字側溝 U=240	電 気 設 備	<input type="radio"/>		配管、配線
	<input type="radio"/>		敷地内舗装：アスファルト舗装	給 排 水 衛 生 設 備	<input type="radio"/>		
	<input type="radio"/>		フェンス：メッシュフェンス H=1200	給 湯 設 備	<input type="radio"/>		
	<input type="radio"/>		スロープ：視覚障害者用床タイブ	ガ ス 設 備	<input type="checkbox"/>		
工 作 物 そ の 他	<input type="checkbox"/>			冷暖房設備	<input type="radio"/>		
	<input type="checkbox"/>			換 気 設 備	<input type="radio"/>		
	<input type="checkbox"/>			電 話 設 備	<input type="radio"/>		空配管
付属備品	<input type="radio"/>		（別途打合せニヨル）	消 火 設 備	<input type="radio"/>		消火器
	<input type="checkbox"/>			誘導灯設備	<input type="radio"/>		
	<input type="checkbox"/>			自火報設備	<input type="checkbox"/>		
そ の 他	<input type="checkbox"/>			非常用照明	<input type="radio"/>		
	<input type="checkbox"/>			浄 化 槽	<input type="checkbox"/>		
	<input type="checkbox"/>				<input type="checkbox"/>		


訂正	月	日	管設計工事	1 級建築士事務所	作成	年	月	日	承認		名称		図面№
	.				2 0 1 2 .	5 .	3 1			与謝野町立後野地区公民館新築工事		A-08	
	.				発行		担当	製図	設計概要・外部仕上表		縮尺		
	.										—		

特記事項			1) 天井裏断熱材は、高性能ｸﾞﾗｽｳｰﾙ14kg/㎡ ｱｸﾘｱﾌｱｽﾄ14K155mm (F☆☆☆☆品以上) とする			5) 天井軽鉄下地の部分：屋外は2.5型、屋内は1.9型とする			凡例			S O P 合成樹脂調合ペイント塗 …F☆☆☆☆品			A E アクリルエナメル塗 …F☆☆☆☆品			防火材料認定番号リスト		
2) 外壁断熱材は、高性能ｸﾞﾗｽｳｰﾙ14kg/㎡ ｱｸﾘｱﾌｱｽﾄ14K85mm (F☆☆☆☆品以上) とする			6) 設備機器による壁、天井開口補強は建築工事とする			8) 設備機器による壁、天井開口補強は建築工事とする			F E フタル酸エナメル塗 …F☆☆☆☆品			E P－G つや有合成樹脂系エマルジョンペイント塗 …F☆☆☆☆品			石膏ボード t=9.5 準不燃：QM-9828号					
3) 土間下断熱材 ｵﾘｽﾚﾝﾌｫｰﾑ t=30とする			7) サッシ額縁は、材種を桧程度とし仕上はS O P塗とする			7) サッシ額縁は、材種を桧程度とし仕上はS O P塗とする			O S オイルステイン塗 …F☆☆☆☆品						石膏ボード t=12.5 不 燃：NM-8619号					
4) 床材：ビニール床シート接着剤はエポキシ系 (F☆☆☆☆品) とする			8) 床材：ビニール床シート接着剤はエポキシ系 (F☆☆☆☆品) とする			8) 床材：ビニール床シート接着剤はエポキシ系 (F☆☆☆☆品) とする			O S C L オイルステインｸﾘｱﾗｯｶｰ塗…F☆☆☆☆品						防水石膏ボード t=9.5、t=12.5 準不燃：QM-9826号					
															化粧石膏ボード t=9.5 (ジブトーン) 準不燃：QM-9824号					
階	室名	床仕上高	床		巾木		壁 (腰) (内装制限)		天井 (内装制限)		廻縁	天井高	備考							
1階	ポーチ	GL+120 ～150	磁器質無釉タイル 300角 (INAX ｵﾌﾞｿｰﾄ同等品)		モルタル	—		ポーチ		窯業系ﾀｲﾂﾞﾝｸﾞ縦貼 (外壁、腰壁に作り)			けい酸カルシウム板底目張 t=6 E P－G	L G S 下地	—	2,580～ 2,610	視覚障害者用床タイル			
	玄関	GL+150	磁器質無釉タイル 300角 (INAX ｵﾌﾞｿｰﾄ同等品)		モルタル	磁器質無釉タイル 300角 H=150		不 P B t=12.5 下地、ビニールクロス張	木製ﾌﾗﾅ板下地	不 化粧石膏ボード t=9.5 (ジブトーン)	L G S 下地	塩ビ製	2,850	視覚障害者用床タイル、スロープ手摺、スノコ板、上り框、手摺笠木 ビクチャーレール、カウンター付下足箱 (造付家具)						
	ホール、廊下	GL+300	タイルカーベツト張 t=6.5 床下地 ｷﾞﾌｫｰﾑ t=65 (洋室用)		床下地合板 ﾌｻﾞﾞ I t=12	ソフト巾木 H=75		不 P B t=12.5 下地、ビニールクロス張	木製ﾌﾗﾅ板下地	不 化粧石膏ボード t=9.5 (ジブトーン)	L G S 下地	塩ビ製	2,700	ビクチャーレール、天井点検口						
	女子便所	GL+300	ビニル床シート張 t=2.5 床下地 ｷﾞﾌｫｰﾑ t=65 (洋室用)		床下地合板 ﾌｻﾞﾞ I t=12	ソフト巾木 H=75		不 メラミン化粧板張 t=3 けい酸カルシウム板張 t=8 下地	木製ﾌﾗﾅ板下地	不 けい酸カルシウム板底目張 t=6 E P－G	L G S 下地	塩ビ製	2,400	腰掛式便器、手洗器 L型手摺、化粧鏡、ビクトサイン ブラススクリーン、ポストフォームカウンター面台、天井点検口、室名札						
	男子便所	GL+300	ビニル床シート張 t=2.5 床下地 ｷﾞﾌｫｰﾑ t=65 (洋室用)		床下地合板 ﾌｻﾞﾞ I t=12	ソフト巾木 H=75		不 メラミン化粧板張 t=3 けい酸カルシウム板張 t=8 下地	木製ﾌﾗﾅ板下地	不 けい酸カルシウム板底目張 t=6 E P－G	L G S 下地	塩ビ製	2,400	腰掛式便器、小便器、手洗器、掃除用流し L型手摺、化粧鏡、ビクトサイン ブラススクリーン、ポストフォームカウンター面台、天井点検口、室名札						
	多目的便所	GL+300	ビニル床シート張 t=2.5 床下地 ｷﾞﾌｫｰﾑ t=65 (洋室用)		床下地合板 ﾌｻﾞﾞ I t=12	ソフト巾木 H=75		不 メラミン化粧板張 t=3 けい酸カルシウム板張 t=8 下地	木製ﾌﾗﾅ板下地	不 けい酸カルシウム板底目張 t=6 E P－G	L G S 下地	塩ビ製	2,400	腰掛式便器、カウンター体形洗面器 L型手摺、可動式手摺 (はね上げ)、傾斜鏡、ビクトサイン ポストフォームカウンター面台、天井点検口、室名札						
	調理実習室	GL+300	ビニル床シート張 t=2.5 床下地 ｷﾞﾌｫｰﾑ t=65 (洋室用)		床下地合板 ﾌｻﾞﾞ I t=12	ソフト巾木 H=75		不 P B t=12.5 下地、ビニールクロス張	木製ﾌﾗﾅ板下地	不 化粧石膏ボード t=9.5 (ジブトーン)	L G S 下地	塩ビ製	2,700	業務用調理作業台、業務用一槽水切付流し台、業務用調理作業台 業務用実習台、業務用3口コンログリル ステンレス水切、天井点検口、室名札						
	勝手口	GL+150	モルタル金鏝 t=30		コンクリート	モルタル H=250									業務用深流し台、上り框					
	小会議室	GL+300	畳敷込 (ｽﾀｲﾛ畳 t=55) 床下地 ｷﾞﾌｫｰﾑ t=33 (和室用)		床下地合板 ﾌｻﾞﾞ I t=12	ソフト巾木 H=75		準 P B t=12.5 下地、ビニールクロス張	木製ﾌﾗﾅ板下地	準 杉葎模化粧石膏ボード t=9.5	L G S 下地	木製生地 ｽﾌﾟﾙｰｽ	2,700	ビクチャーレール、天井点検口、室名札						
	多目的ホール	GL+300	タイルカーベツト張 t=6.5 床下地 ｷﾞﾌｫｰﾑ t=65 (洋室用)		床下地合板 ﾌｻﾞﾞ I t=12	ソフト巾木 H=75		不 P B t=12.5 下地、ビニールクロス張	木製ﾌﾗﾅ板下地	不 化粧石膏吸音ボード t=9.5	L G S 下地	塩ビ製	3,300	ビクチャーレール、天井点検口、室名札 横型ブラインド						
	倉庫－1	GL+300	ビニル床シート張 t=2.5 床下地 ｷﾞﾌｫｰﾑ t=65 (洋室用)		床下地合板 ﾌｻﾞﾞ I t=12	ソフト巾木 H=75		難 P B t=12.5 下地、ビニールクロス張	木製ﾌﾗﾅ板下地	難 化粧石膏ボード t=9.5 (ジブトーン)	L G S 下地	塩ビ製	2,700	天井点検口、室名札						
	大会議室	GL+300	タイルカーベツト張 t=6.5 床下地 ｷﾞﾌｫｰﾑ t=65 (洋室用)		床下地合板 ﾌｻﾞﾞ I t=12	ソフト巾木 H=75		不 P B t=12.5 下地、ビニールクロス張	木製ﾌﾗﾅ板下地	不 化粧石膏吸音ボード t=9.5	L G S 下地	塩ビ製	2,700	ビクチャーレール、天井点検口、室名札 横型ブラインド						
	倉庫－2	GL+300	ビニル床シート張 t=2.5 床下地 ｷﾞﾌｫｰﾑ t=65 (洋室用)		床下地合板 ﾌｻﾞﾞ I t=12	ソフト巾木 H=75		難 P B t=12.5 下地、ビニールクロス張	木製ﾌﾗﾅ板下地	難 化粧石膏ボード t=9.5 (ジブトーン)	L G S 下地	塩ビ製	2,700	棚板3段						
	事務室	GL+300	タイルカーベツト張 t=6.5 床下地 ｷﾞﾌｫｰﾑ t=65 (洋室用)		床下地合板 ﾌｻﾞﾞ I t=12	ソフト巾木 H=75		不 P B t=12.5 下地、ビニールクロス張	木製ﾌﾗﾅ板下地	不 化粧石膏吸音ボード t=9.5	L G S 下地	塩ビ製	2,700	天井点検口、室名札 横型ブラインド、カーテンレール (W)、郵便受BOX						
訂正	月 日						菅設計工務 1級建築士事務所					作成 年 月 日 承認		名称 与謝野町立後野地区公民館新築工事		図面No.				
												2012. 5. 31				A-09				
							1級建築士 大臣登録 第158508号 菅 修二					発行 担当 製図		内部仕上表 縮尺						

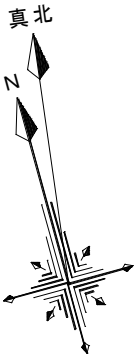


- ※ 敷地境界線の明示方法は、境界紙又はコンクリート杭等に明示する
- ※ 量水器は水道法第16条及び水道法施行令第5条の基準に基づき施工を行う
- ※ 最終汚水樹は下水道法第10条及び下水道法施行令第8条の基準に基づき施工を行う



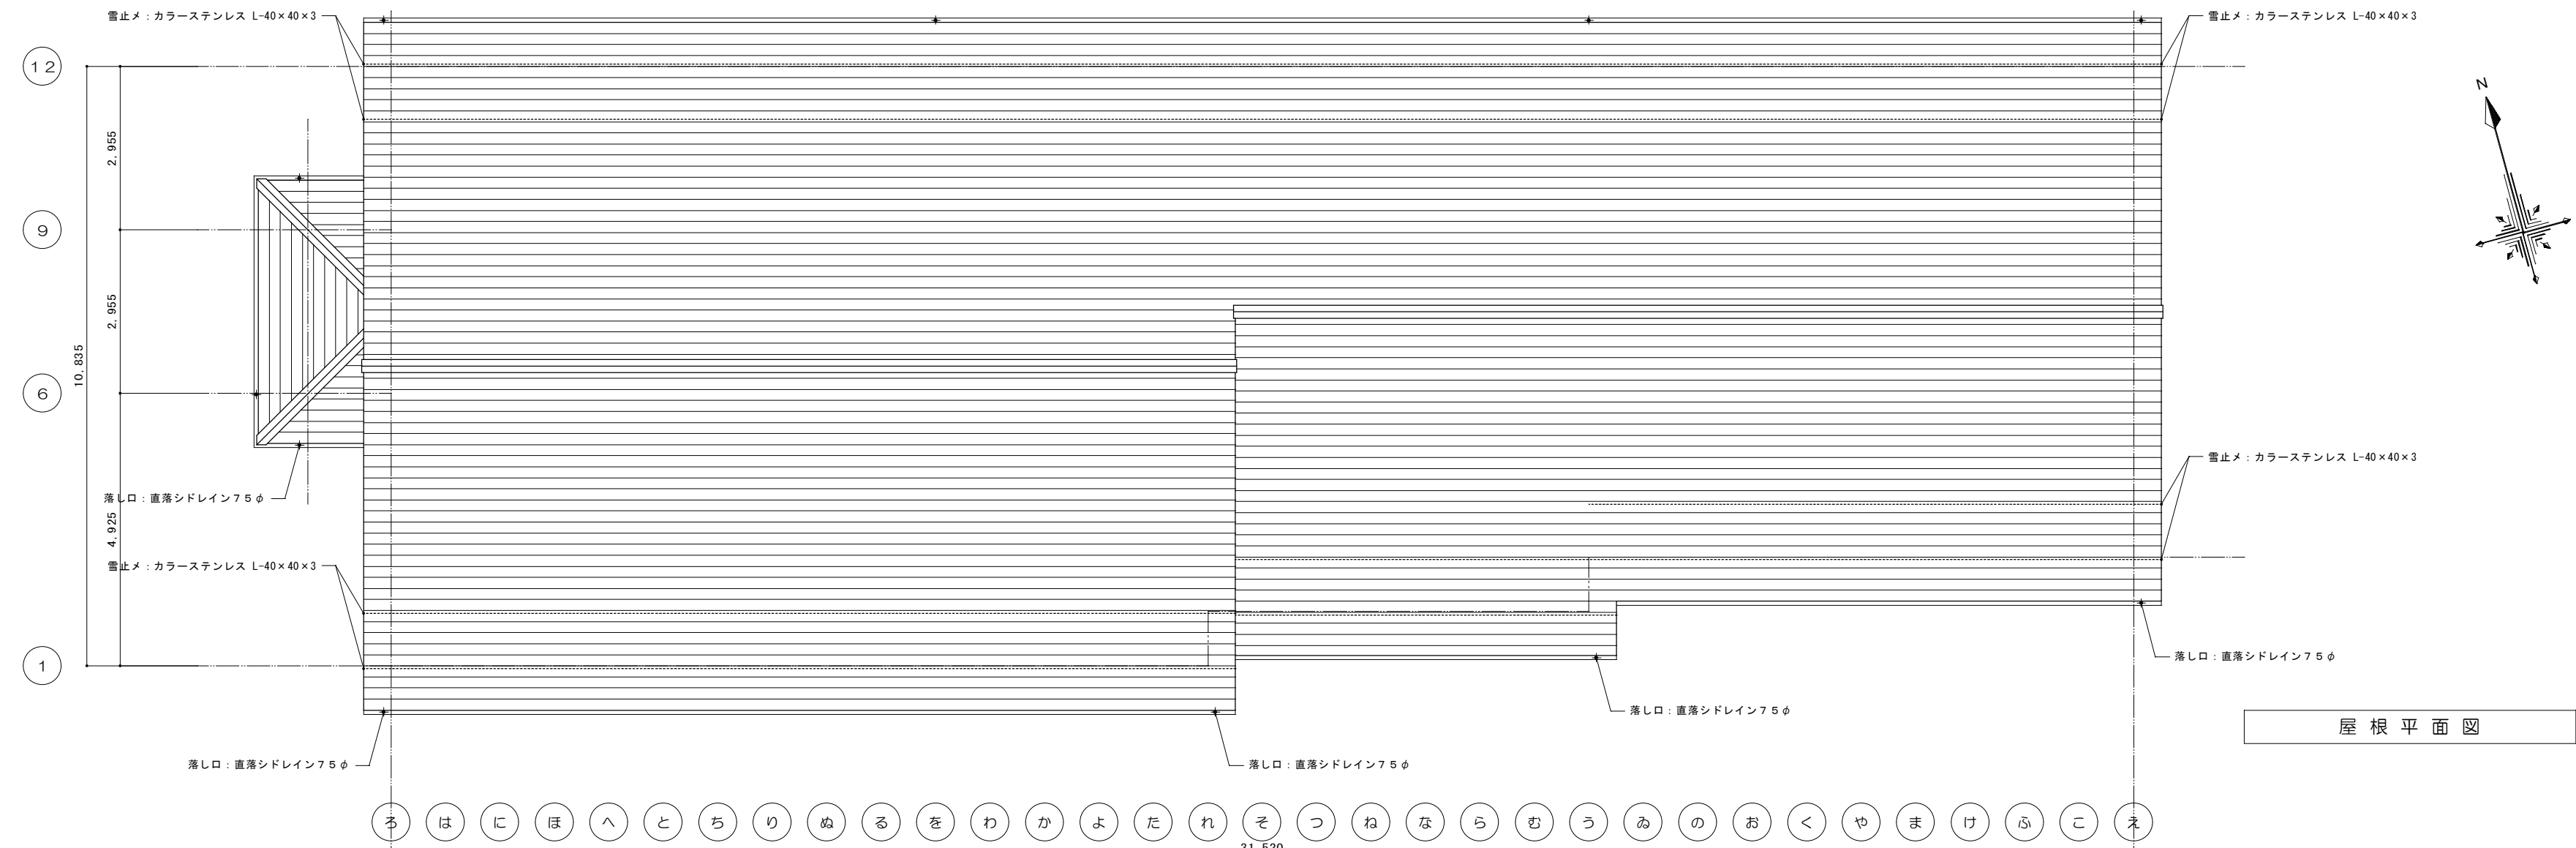

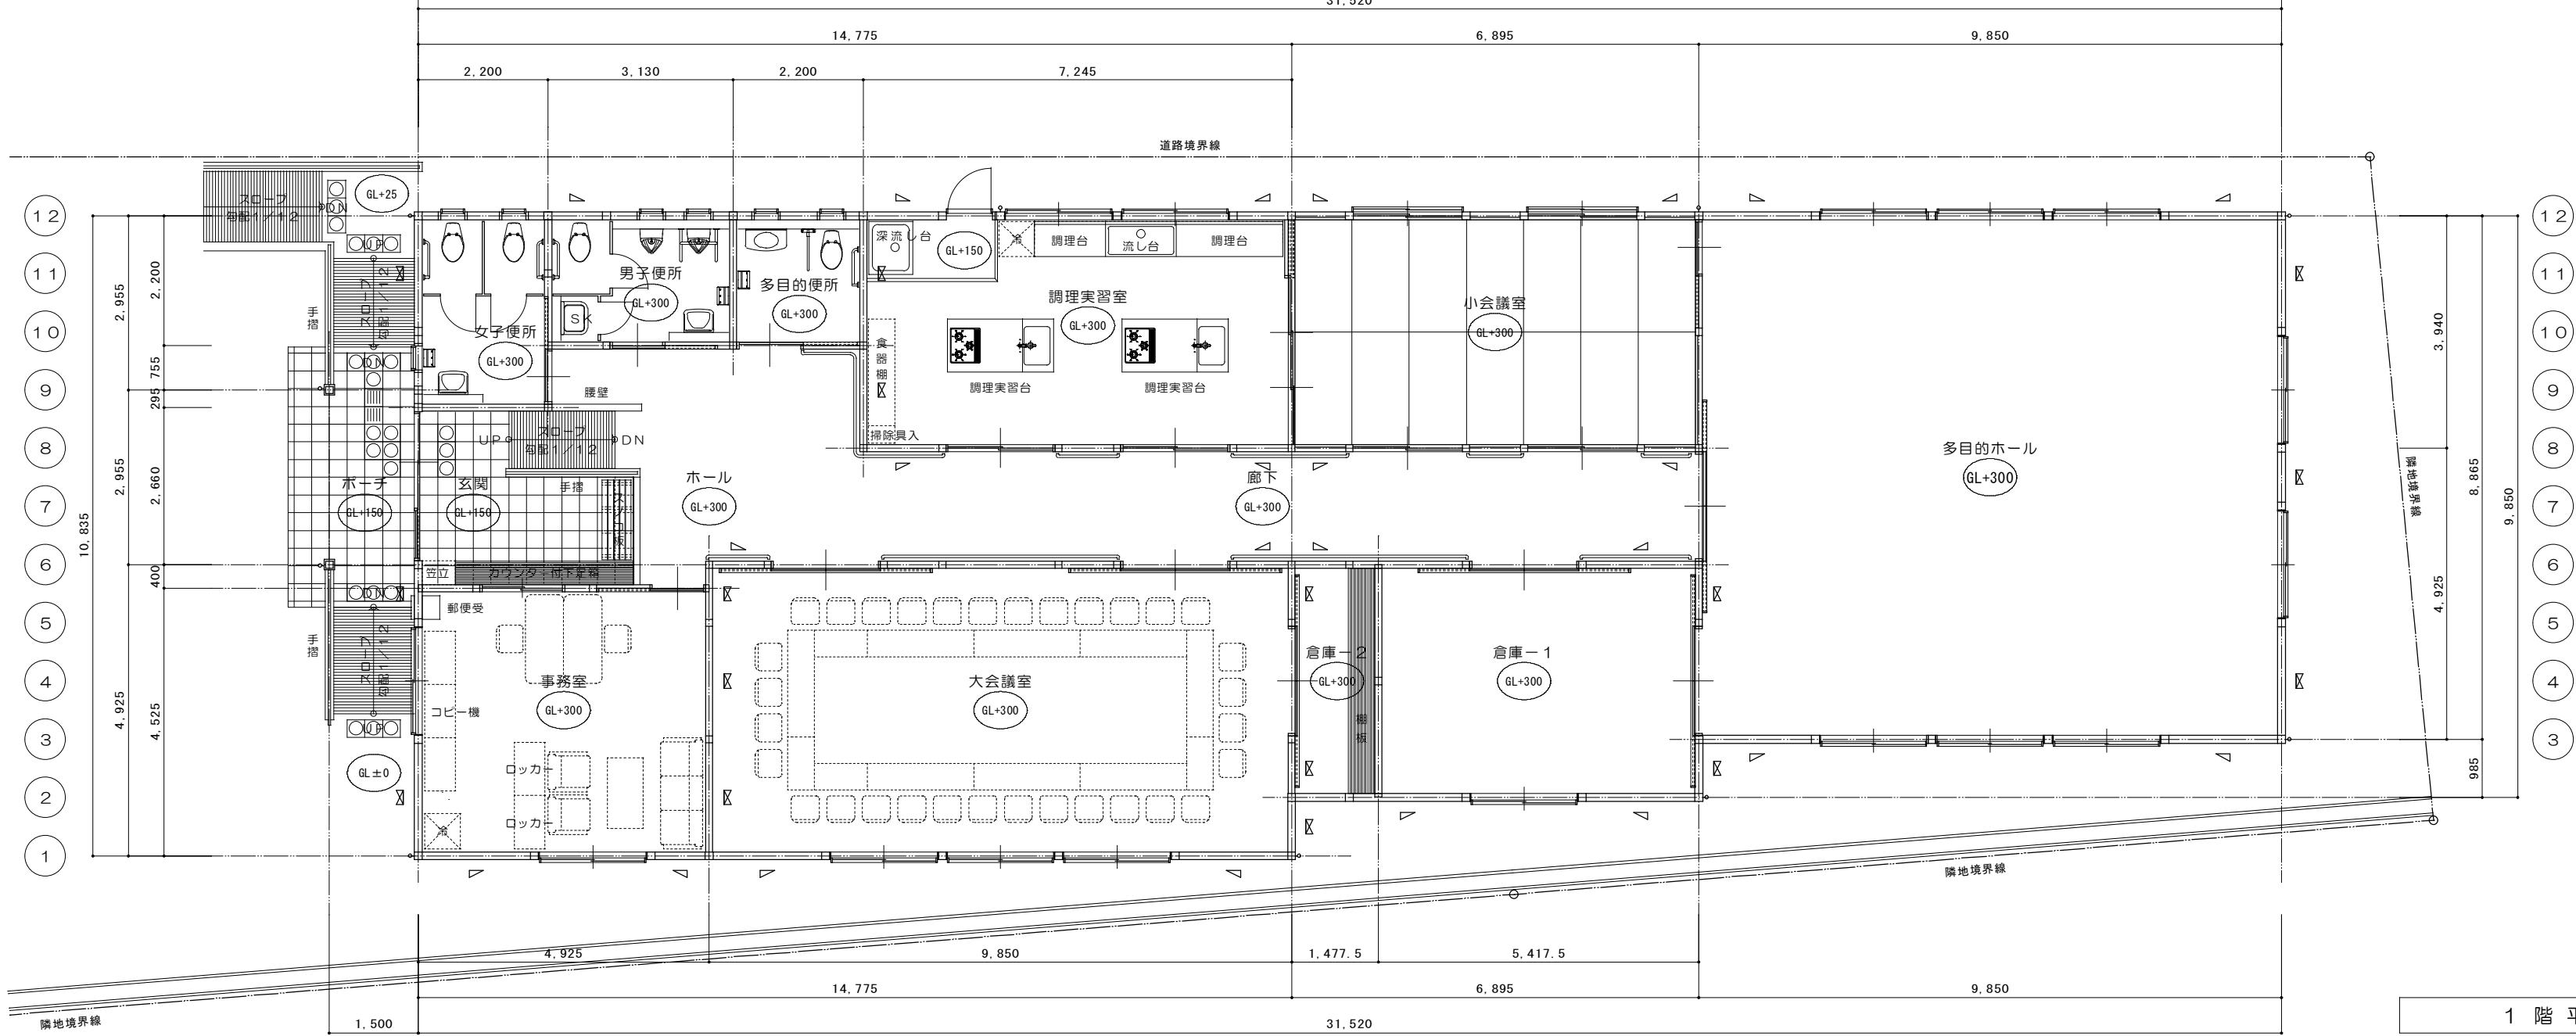


訂正	月	日	菅設計工務 1級建築士事務所 1級建築士 大臣登録 第158508号 菅 修二	作成 年 月 日 承認		名称 与謝野町立後野地区公民館新築工事		図面No. A-10	
	.	.		2012. 5. 31					
	.	.		発行	担当	製図	配置図		縮尺
	.	.							1/200





屋根平面図





1 階平面図

凡 例	 木造大壁軸組		A	居室の床面積	 居室の採光・換気（2室を1室扱い）								
	 外周部柱 135×135 内部柱 120×120		L	有効採光面積	居室の天井高 居室の天井高さは全て2.100以上とする								
	 筋違 45×90（たすき掛）  筋違 45×90（一方向）		V	有効換気面積	居室の床高 地盤面より600mm 下土間コンクリートとする								
	 不  準  経 法定内装制限		S	有効排煙面積									
	 告 第 号 建設省告示 号による												
訂正	月	日	菅設計工務 1級建築士事務所 1級建築士 大臣登録 第158508号 菅 修二			作成	年	月	日	承認	名称 与謝野町立後野地区公民館新築工事	図面No. A-11	
						2012	5	31					
						発行		担当		製図	平面図		縮尺 1/100

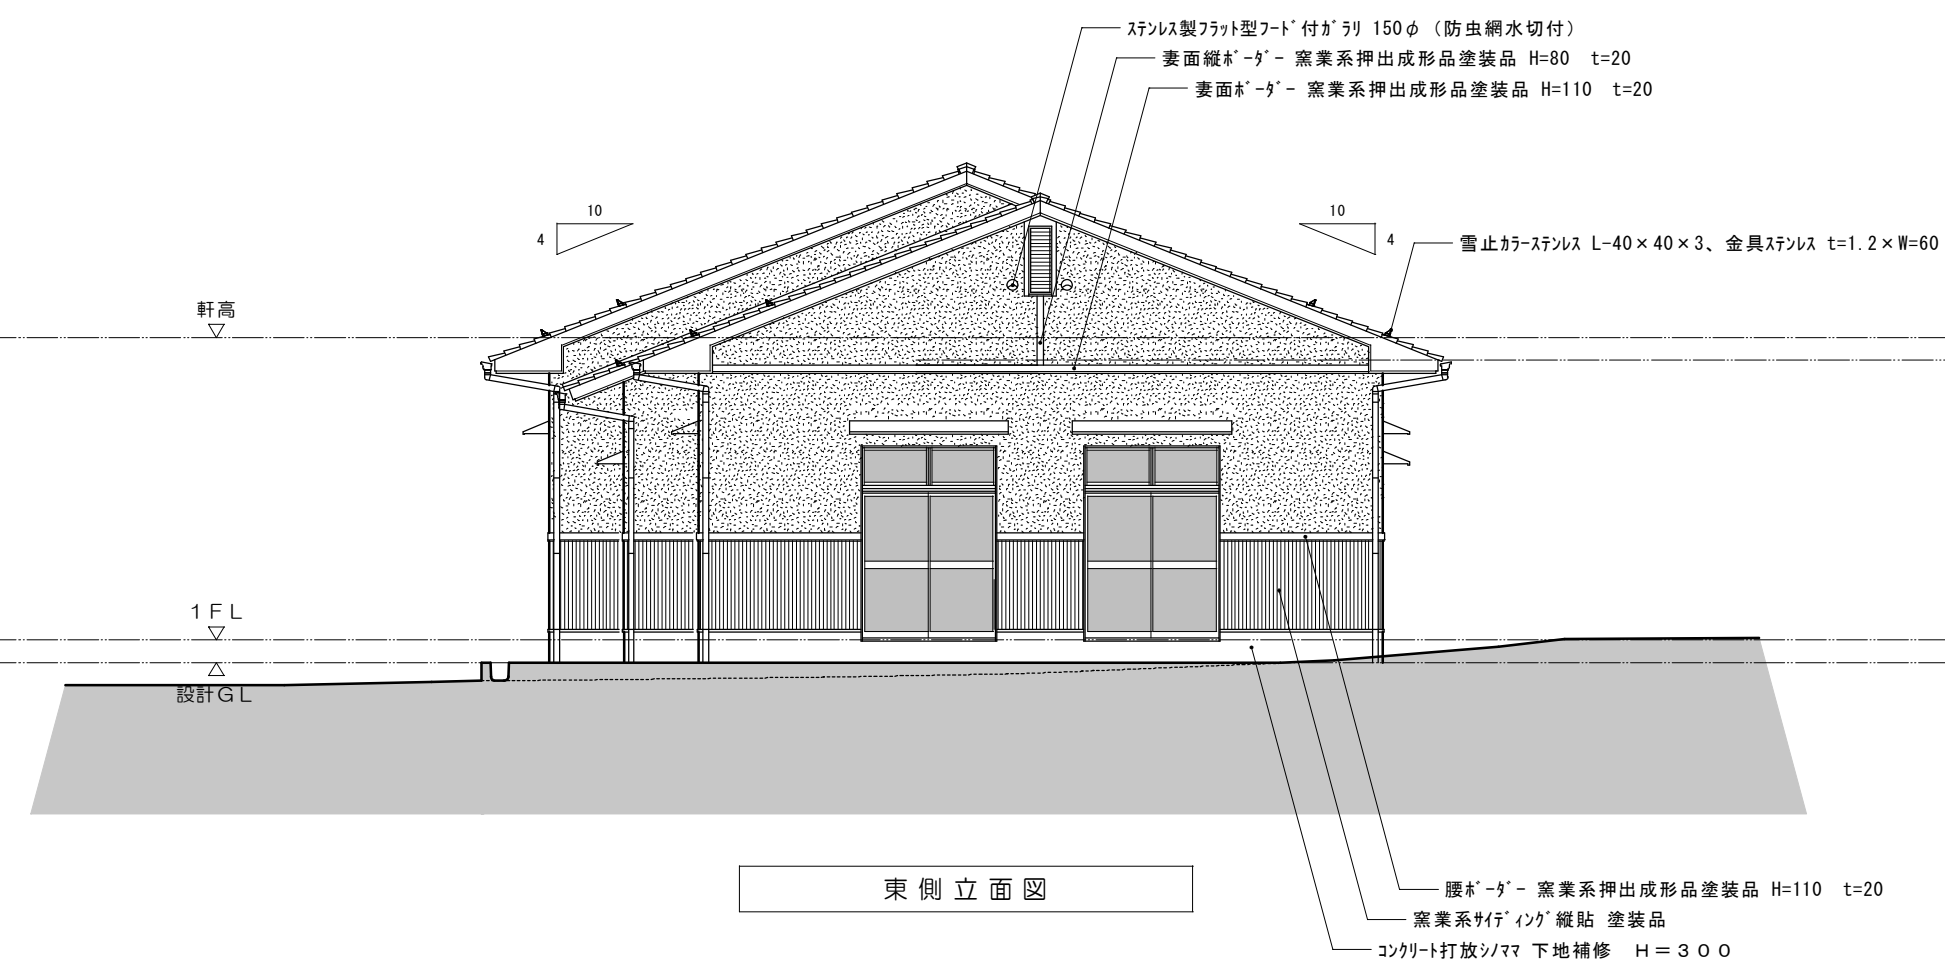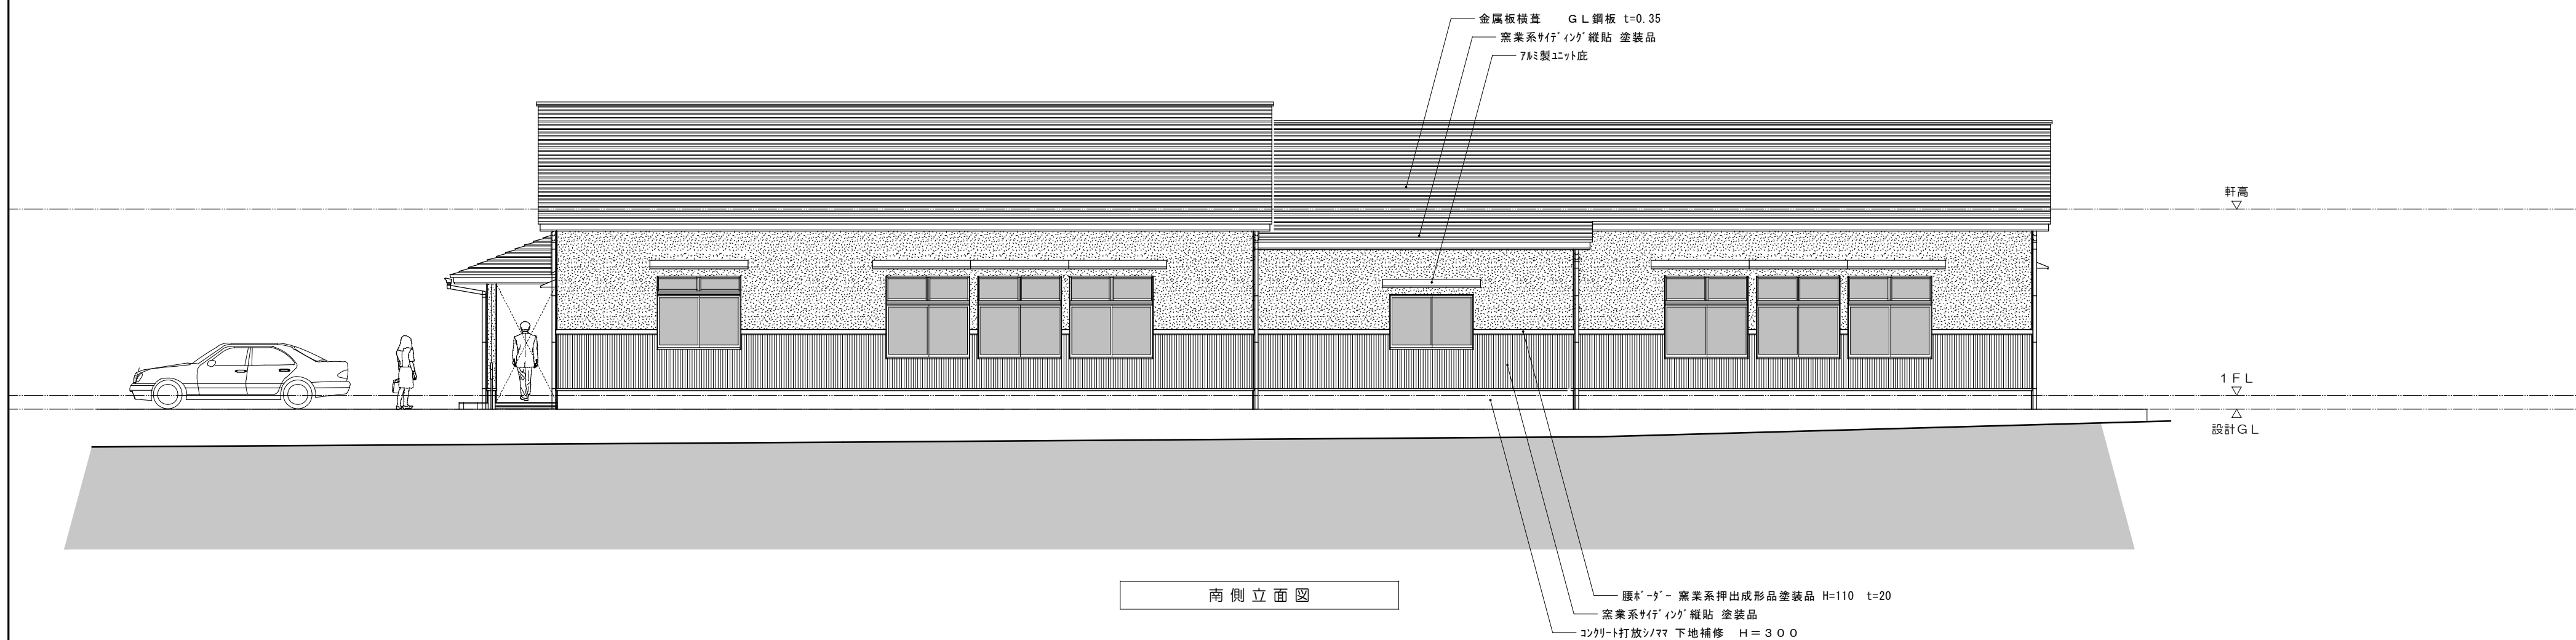


訂正	月	日	管設計工務 1 級建築士事務所 1 級建築士 大臣登録 第158508号 菅 修二	作成	年	月	日	承認		名称		図面No. A-13
				2012.	5.	31			与謝野町立後野地区公民館新築工事			
				発行	担当		製図	立面図（2）		縮尺		
								1/100				

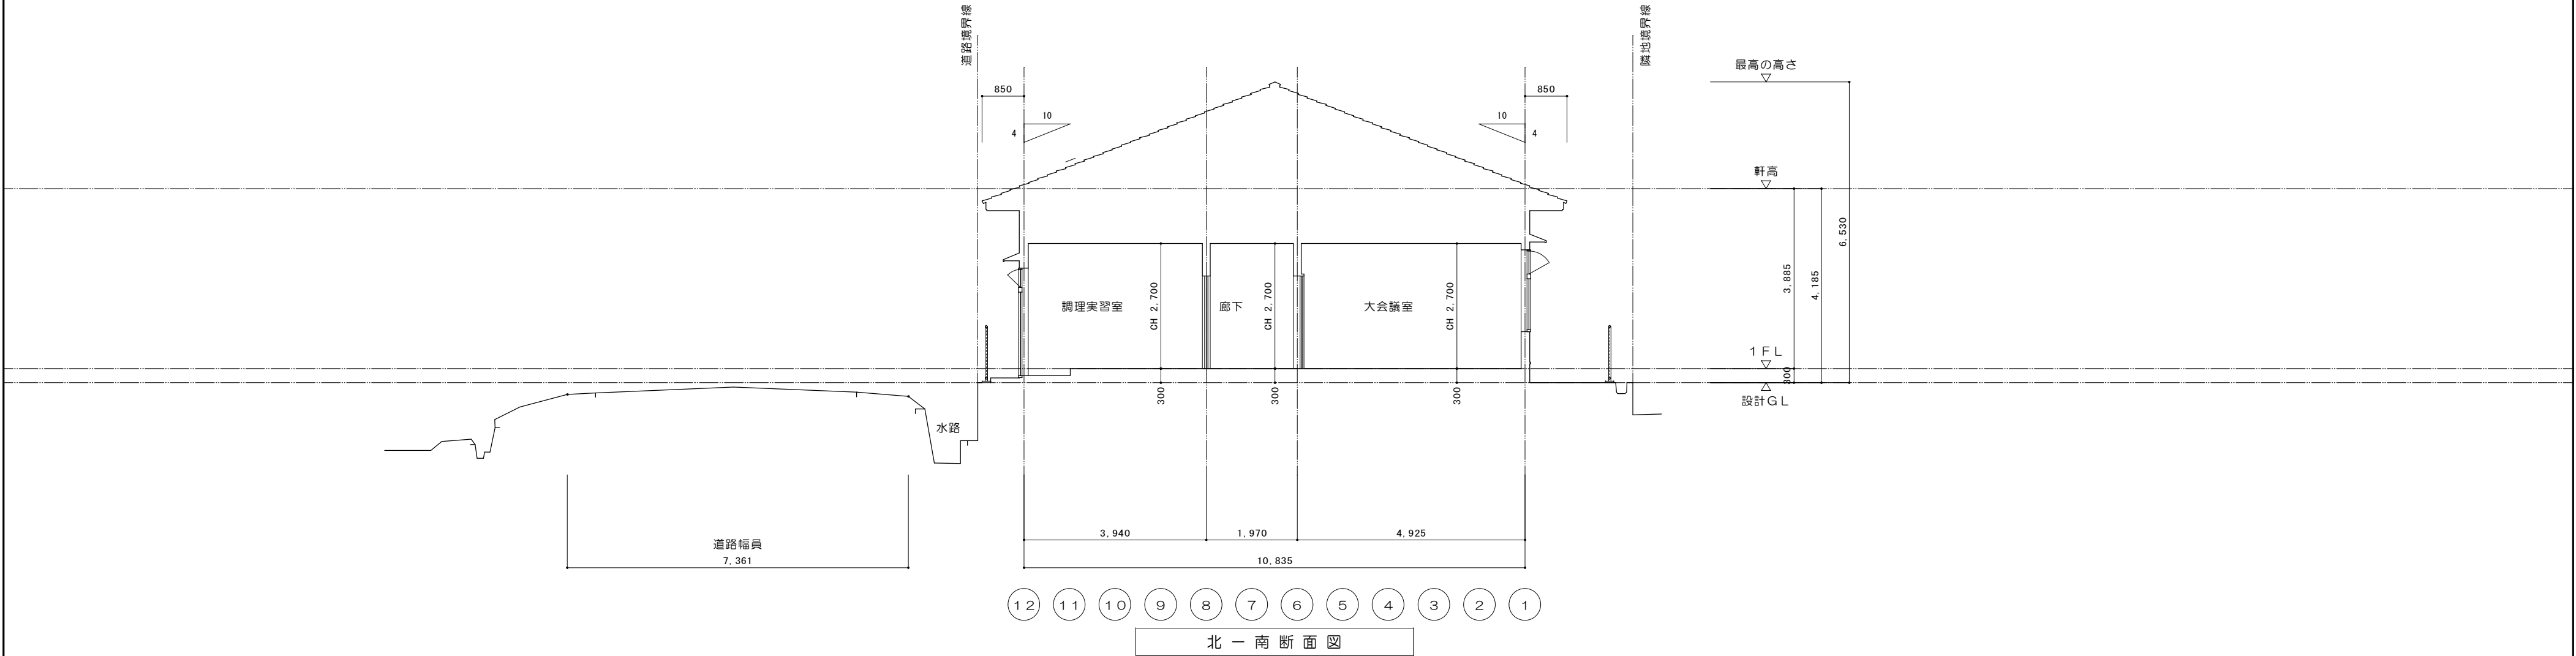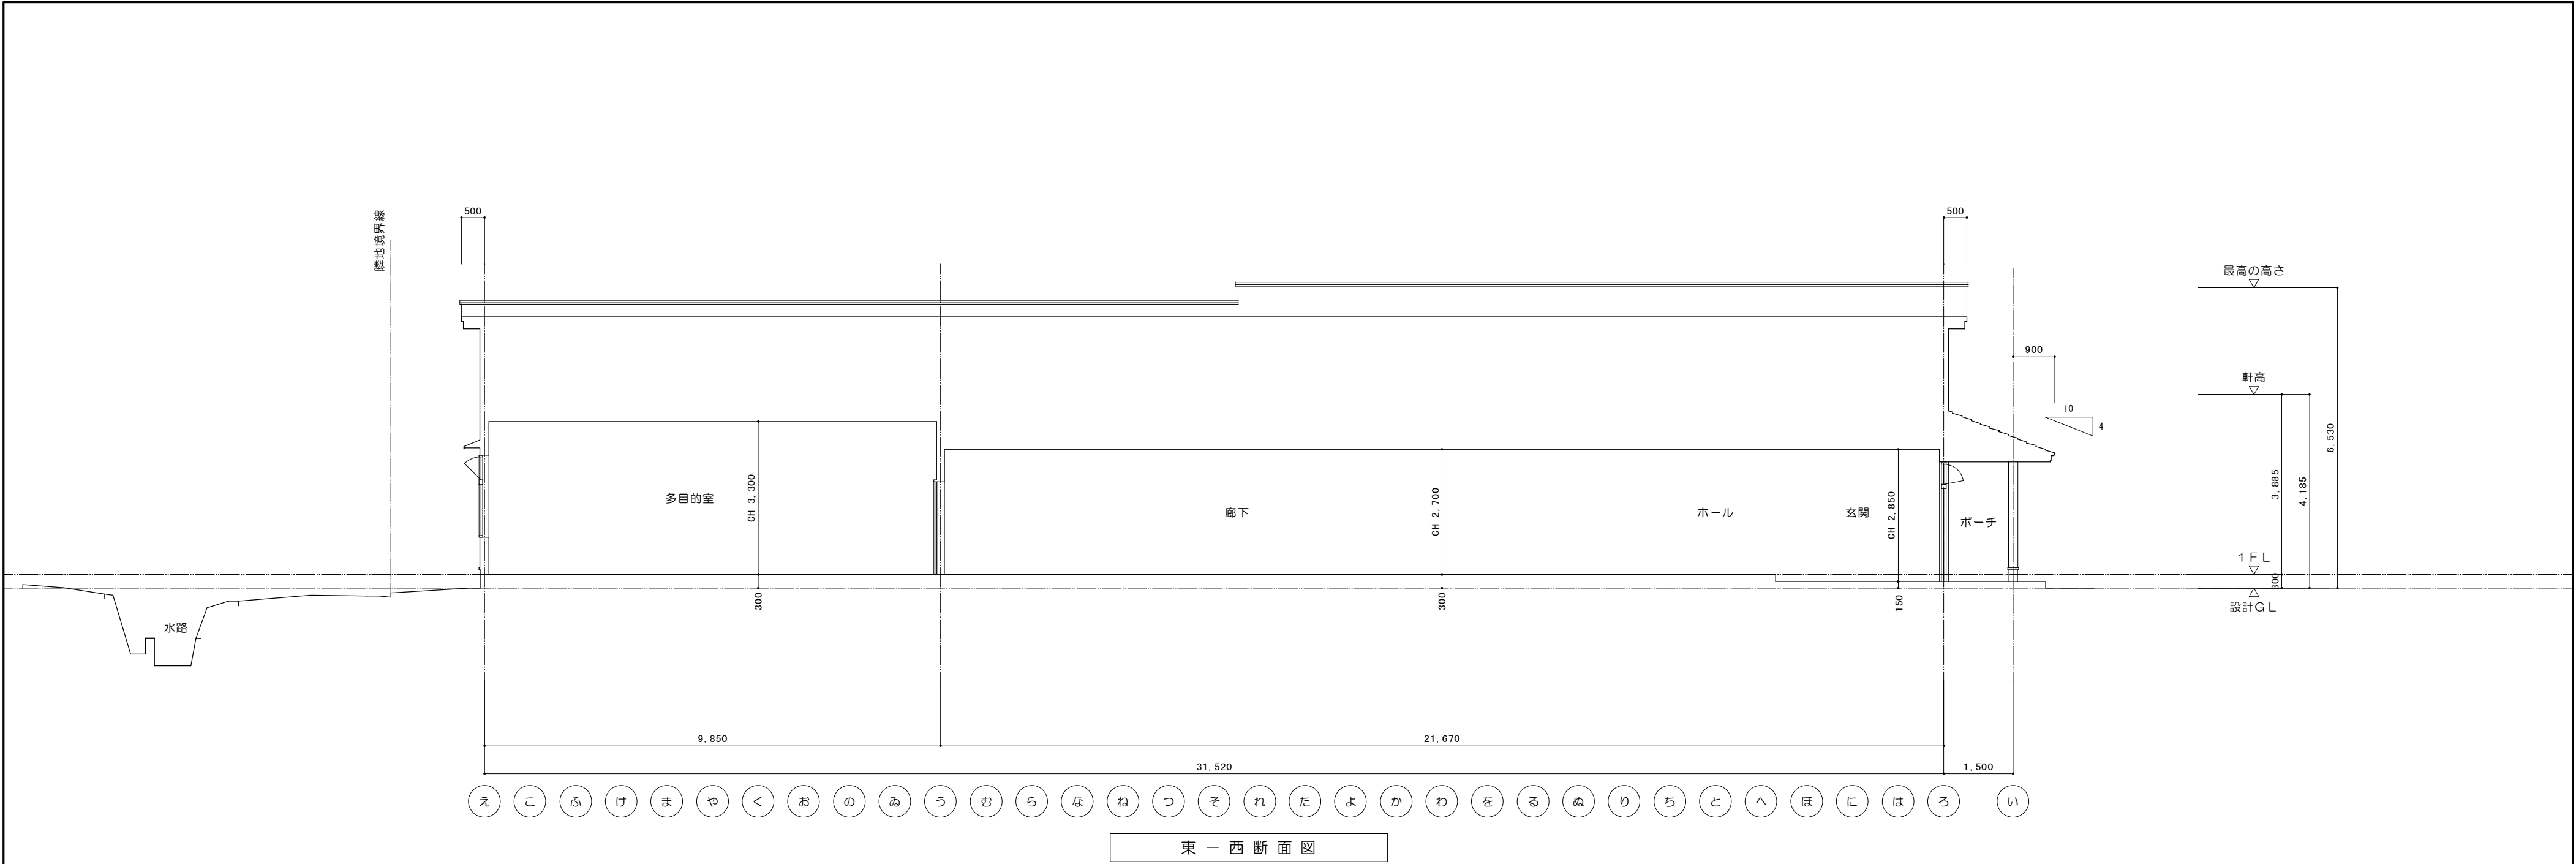


訂正	月	日	管設計工務 1級建築士事務所	作成 年 月 日 2012. 5. 31		承認		名称 与謝野町立後野地区公民館新築工事		図面No. A-14
	.			発行		担当	製図	断面図		
	.			1級建築士 大臣登録 第158508号 菅 修二				縮尺 1/100		
	.									

Figure 1 is a geometric diagram showing a quadrilateral K1K2K3K4. The vertices are labeled K.1, K.2, K.3, and K.4. The sides are labeled with their lengths: K1K2 = 54.146, K2K3 = 14.405, K3K4 = 41.591, and K4K1 = 19.116. A vertical line segment K2K4 is drawn, with its length labeled as 12.487. The quadrilateral is divided into three regions labeled 1, 2, and 3. Region 1 is the triangle K2K3K4, region 2 is the triangle K1K2K4, and region 3 is the triangle K1K4K3. The area of region 1 is 14.405, the area of region 2 is 41.591, and the area of region 3 is 9.211.

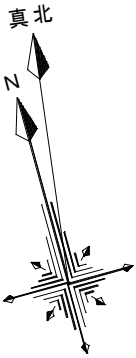

番 号	底 辺	高 さ	倍 面 積	面 積
1	41.591	14.405	599.118355	299.5591775
2	54.146	12.487	676.121102	338.0605510
3	19.116	9.211	176.077476	88.0387380
合 計				725.6584665
敷 地 面 積				725.65 m ²

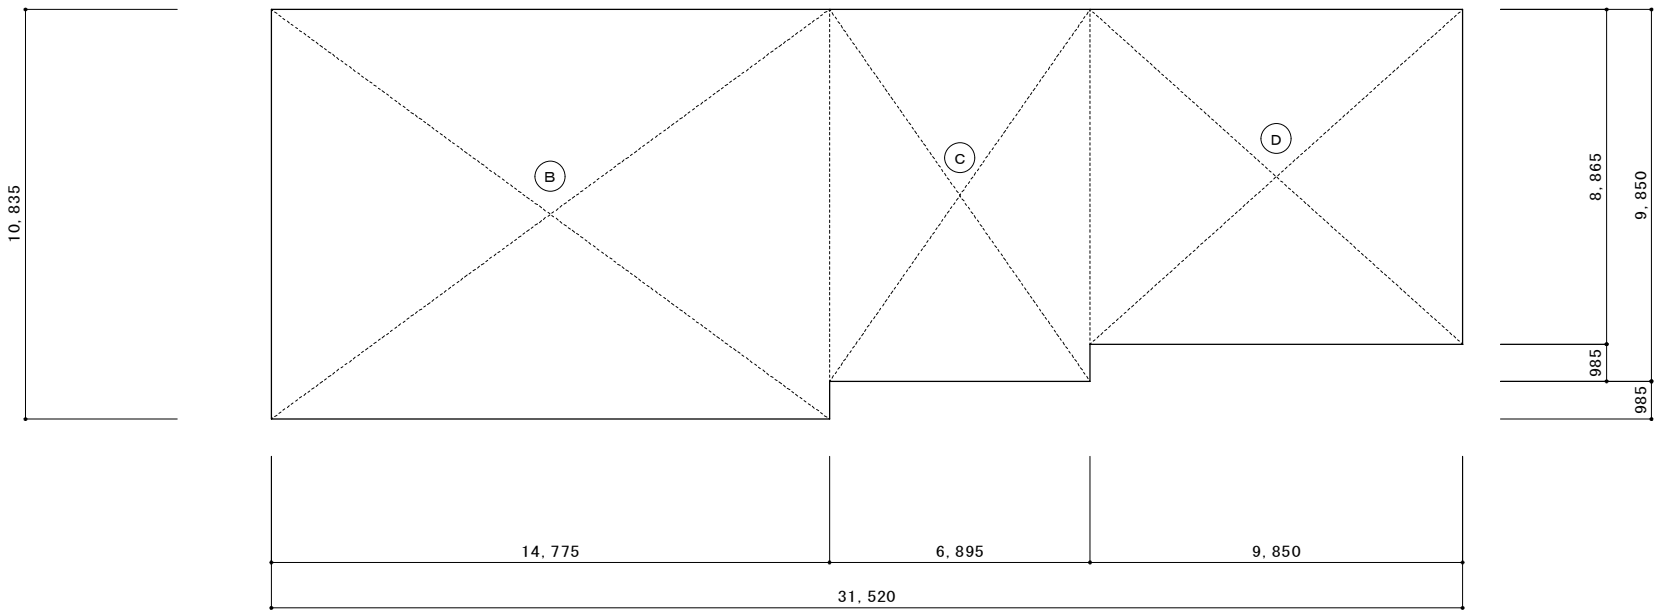

1 階床面積算定図

1 階床面積算定式		
(B)	10.835×14.775	$= 160.087125$
(C)	9.85×6.895	$= 67.91575$
(D)	8.865×9.85	$= 87.32025$
<hr/>		
計		315.323125
1 階床面積		315.32 m^2

建 築 面 積	319.76㎡	
	床 面 積	
—	—	—
1 階	315.32㎡	95.38坪
合 計	315.32㎡	95.38坪